

県道長沖藤代線 藤代陸橋高架下
入札占用指針

1 概要

(1) 入札対象施設等

- ・道路法施行令（昭和27年政令第479号）第7条第9号に掲げる店舗、倉庫、自動車駐車場、自転車駐車場その他これらに類する施設

※占用許可は道路用地の利用を認める行政処分ですが、許可を受けた場合も、他の法令の基準に適合せず、それらの法令による許可が受けられなければ、申請された施設を設置できない場合があります。他の法令への適合については、入札占用計画の提出者ご自身で確認いただくこととなりますので、ご注意ください。

(2) 道路の占用の場所

ア 所在地 茨城県取手市藤代南1丁目31

イ 占用面積 519.38 m²（別添、位置図等参照）

(3) 道路の占用の開始の予定時期

令和7年1月

(4) 道路の機能又は道路交通環境の維持を図るために入札対象施設等の設置に伴い求める措置

ア 近隣住居等に対し、騒音及び排ガス等の対策に配慮すること。

イ 占用物件の設置、維持管理又は警察署長等からの指導等の理由から、やむを得ず占用範囲外に物件を設置する場合は、道路管理者と協議し、別途占用許可の申請を行うこと。占用料は、茨城県道路占用料徴収条例に基づき徴収する。

ウ 水道、ガス、NTT、電気、下水道等の埋設物及び工作物の確認については、占用者がそれぞれの管理者に対して行うこと。埋設物及び工作物がある場合は、各管理者及び道路管理者と協議し、必要な対策を講じること。

エ 占用範囲内の、道路法第2条に掲げる「道路」及び「道路の附属物」（以下、「道路構造物」という。）の破損を防止する措置並びに滞水等の水害対策は占用者の負担で実施すること。

また、道路構造物の破損及び滞水等の水害は、占用者の責任で対応すること。

オ 高架下における以下の確認等を実施し、異常があった場合及び道路管理者が求めた場合は、速やかに道路管理者に報告すること。（①、②、③の確認は月1回以上実施し、④、⑤は適宜実施すること。）

① 橋脚、橋梁、防護柵、排水施設等の損傷、亀裂、はく離、変形等の有無の確認

※異常等を発見した場合には、竜ヶ崎工事事務所道路管理課に緊急通報すること。

② 高架の道路からの落下物の有無の確認

- ③ 不法占用、不法投棄、落書き等の有無の確認
- ④ 占用区域内及びその近傍における清掃（水路含む）、除草等の維持管理
- ⑤ その他当該道路の管理上必要と認められる事項

カ 道路構造物の維持管理及び災害対応等を行うために、道路管理者及びその受託業者が占用区域内に立ち入ることを妨げないこと。

また、占用物件（車両等も含む）が支障となる場合は、道路管理者の指示に基づき、占用者の負担において速やかに移動等を行い、一時的に占用範囲を空けること。

なお、いずれの場合においても休業等に伴う損失補償などは一切行わない（ただし、法令の規定する損失は除く。）。

キ 占用又は占用に関する工事により、道路構造物に損傷等を与えた場合は、速やかに道路管理者に報告し、道路管理者の指示に従い、占用者の負担で復旧すること。

また、不法占用、不法投棄の対応については、その原因者等、他に実施する者がある場合を除き、占用者が実施すること。

ク その他、必要に応じて関係機関等と協議を行うこと。

(5) 認定の有効期間

令和 26 年 3 月 31 日まで

(6) 占用料の額の最低額

①建築物の場合： 682 円（1 m²当たり/年）

②その他： 500 円（1 m²当たり/年）

茨城県道路占用料徴収条例

別表に定める単価 × 知事が定める期間 = 占用料の額の最低額

①建築物 682 円 × 1 年 = 682 円

②その他 500 円 × 1 年 = 500 円

2 占用入札参加資格

(1) 入札占用計画が、入札占用指針に照らし適切なものであること

(2) 入札対象施設等のための道路の占用が、道路法（昭和 27 年法律第 180 号。以下「法」という。）第 33 条第 1 項の政令で定める基準に適合するものであること入札対象施設等のための道路の占用が、道路の交通に著しい支障を及ぼすおそれが明らかなものでないこと入札占用計画の提出者（提出者が法人又は団体である場合は役員その他経営に実質的に関与している者を含む。）が次に掲げる事項のいずれにも該当しないこと

ア 道路占用許可の手續を履行する能力を有しないと知事が認めるとき

イ 道路の占用についての占用料を納める能力を有しないと知事が認めるとき

ウ 法第 71 条第 1 項の規定に基づく監督処分を受けて是正がなされていないとき

エ 法第 73 条第 1 項の規定に基づく督促状により督促をしているとき

オ 暴力団（暴力団員による不当な行為の防止等に関する法律（平成 3 年法律第 77 号）第 2 条第 2 号に規定する暴力団をいう。以下同じ。）又は暴力団員（同法第 2 条第 6 号に規定する暴力団員をいう。以下同じ。）であるとき

カ 自己、自社若しくは第三者の不正の利益を図る目的又は第三者に損害を加える目的をもって、暴力団又は暴力団員を利用するなどしているとき

キ 暴力団又は暴力団員に対して、資金等を供給し、又は便宜を供与するなど直接的あるいは積極的に暴力団の維持、運営に協力し、若しくは関与しているとき

ク 暴力団又は暴力団員であることを知りながらこれを不当に利用するなどしているとき

ケ 暴力団又は暴力団員と社会的に非難されるべき関係を有しているとき

コ その者に道路を占用させることが、公序良俗に反し、社会通念上不適當であると知事が認めるとき

なお、道路の占用に当たって道路交通法第 77 条第 1 項の規定による道路使用許可が必要になる場合は、提出された入札占用計画を基に、施設の配置計画や工事施工の際の道路の規制方法等について、取手警察署と協議を行います。

※取手警察署への事前相談、お問い合わせはおやめください。

3 入札占用指針に関する質問等

(1) 入札占用指針に関する質問書

入札占用指針の内容について質問がある場合には、様式 2 にて質問を受け付けます。質問書に対する回答は、HP にて閲覧に供することとします。

閲覧場所：茨城県ホームページ（道路占用入札制度）

<https://www.pref.ibaraki.jp/doboku/doi-ji/senyonyusatsu.html>

閲覧期間：令和 6 年 12 月 19 日まで

なお、入札の公平性を確保するため、提出された入札占用計画についての個別の質問等について回答はしかねますので、ご了承ください。

ア 質問書の提出方法

郵送又は E メールによるものとします。

イ 質問書の提出期間

令和 6 年 10 月 11 日（金）から令和 6 年 12 月 12 日（木）17 時まで

※ただし、入札占用計画の作成に関する質問は、令和 6 年 11 月 1 日（金）17 時までとします。

(2) 提出先

〒310-8555 茨城県水戸市笠原町 978 番 6（県庁舎 19 階北側フロア）

茨城県土木部道路維持課管理 G

電話：029-301-4467

E メール：doi-ji3@pref.ibaraki.lg.jp

4 入札占用計画の作成等

(1) 入札占用計画の作成要領

様式 3～7（A 4 判）により、作成してください。提出された入札占用計画を審査

し、入札対象施設等のための道路の占用の許可を行うことの可否を判断します。

なお、提出された入札占用計画に形式上の不備や要件の不足等がある場合には、内容の追加、修正を求めることがあります。また、本入札占用指針において示した事項以外の内容を含む入札占用計画については、無効とすることがあります。

様式	留意事項
入札占用計画（様式3）	<p>①「占用計画期間」の欄には、本入札占用指針に定められた認定の有効期間内において占用を希望する期間を記載願います。</p> <p>②「占用の期間」の欄には、①の期間に合わせて占用の開始の時期、占用の終了の時期を記載するとともに、3年ごとに占用許可の更新手続きが必要となりますので、それぞれの更新の時期を記載願います。</p> <p>③「添付書類」の欄には、道路の占用の場所、設置する施設等の構造、工事の実施方法等を明らかにした図面その他の入札占用計画に添付する書類名を記載願います。</p> <p>※設置する施設等の構造については、茨城県道路占用許可基準令第9号物件”高架道路の路面下における施設”に適合するものとします。</p> <p>※工事の実施方法については、道路占用工事共通指示書に適合するものとします。</p>
入札対象施設等の設置に伴い必要となる清掃その他の措置（様式4）	<p>①施設等の管理、安全対策等の実施体制、方法等を記載願います。</p> <p>②日常的な道路の点検、占有区域内の清掃等について、実施体制、方法等を記載願います。</p> <p>※占有入札に参加するための必須事項となりますので必ず記載願います。その他、道路の管理に資する取組があれば併せて記載願います。</p>
法人概要（様式5-1）及び役員名簿（様式5-2）	<p>事業の内容、役員の氏名等を記載願います。</p> <p>なお、個人の場合は、様式5-1は不要であり、様式5-2により、氏名、生年月日等を記載願います。</p>
災害等非常時における連絡体制（様式6）	<p>占有者（代表者、現場管理者、施設管理者等）及び工事請負事業者（工事責任者、現場監督者等）から竜ヶ崎工事事務所道路管理課への連絡体制図を記載願います。</p>
暴力団排除に関する誓約書（様式7）	<p>記載事項を確認の上、氏名等を記載願います。</p>

（2）入札占用計画の提出方法

受付期間内に上記入札占用計画一式を用意し、郵送又は受付場所まで直接ご持参ください（電話、ファックス、Eメールによる受付は行いません）。

ア 提出受付期間

令和6年10月11日（金）から令和6年11月11日（月）まで（厳守）

(ただし、土、日、祝祭日を除きます。)
※郵送の場合も、令和6年11月11日(月)必着とします。

イ 受付時間

午前9時から午後5時まで(正午から午後1時までを除く)

ウ 受付場所

〒310-8555 茨城県水戸市笠原町978番6(県庁舎19階北側フロア)
茨城県土木部道路維持課管理G

電話:029-301-4467

※郵送の場合は、書留郵便又は簡易書留郵便でお送りください。

(3) 入札参加資格の確認通知

提出された入札占用計画に基づき、占用入札参加資格の有無を確認し、書面をもって、茨城県知事(以下「知事」という。)から通知します。

なお、占用入札参加資格要件を満たしていない方に対しては、理由を付して通知します。

5 入札の実施

(1) 入札書の提出

占用入札参加資格があることの確認を受けた入札参加者は、本入札占用指針を熟覧の上、下記のとおり入札書(様式8)を提出してください。

なお、以下の提出日時までに入札書を提出しない方は、本入札に参加することができません。

ア 提出方法

(ア) 入札実施日に持参してください。

(イ) 入札書は、封かんの上、入札参加者の商号又は名称、代表者名(個人の場合は氏名)、入札占用指針件名を表記してください。

なお、知事により占用入札参加資格があることの確認を受けた通知書(以下「占用入札参加資格確認通知」という。)を持参してください。

(ウ) 代理人が入札に参加する場合には、入札書に加えて、委任状(様式9)を提出してください。

イ 入札の日時

令和6年12月19日(木)10時から

※受付は9時40分から10時まで(厳守)

ウ 入札場所

茨城県水戸市笠原町978番6 茨城県庁行政棟1階入札室

(2) 入札にあたっての注意事項

ア 入札書の住所、商号又は名称及び氏名欄は、代表者若しくは委任を受けている場合はその代理人が記載、押印してください。

イ 入札済みの入札書は、いかなる理由があっても、書き換え、引き替え又は撤回

することはできません。

ウ 入札者又は代理人は、本件入札について他の入札者の代理人を兼ねることはできません。

エ 入札会場への入場は、参加者1者につき、2名までとします。

(3) 入札の無効

次のいずれかに該当する入札は無効とします。

ア 占用入札参加資格のない者のした入札

イ 入札占用計画に虚偽の記載をした者のした入札

ウ 指定の時刻までに提出しなかった入札

エ 所定の入札書によらない入札

オ 記名、押印を欠く入札

カ 入札者又はその代理人が1人で2枚以上の入札をした場合、そのすべての入札

キ 入札者及びその代理人がそれぞれ入札した場合、その双方の入札

ク 委任状の提出がない代理人がした入札

ケ 入札金額、入札者の氏名その他主要部分が識別しがたい入札

コ 入札金額を訂正した入札

サ 入札に関し、不正な行為を行った者がした入札

(4) 入札の延期等

入札者（代理人が入札する場合にあっては代理人。以下同じ。）が連合し又は不穩の挙動をするなどの場合であって、入札を公正に執行することができない状態にあると認められるときは、当該入札を延期し又はこれを取り止めることがあります。

(5) 開札

開札は、入札締切り後、直ちに入札者を立ち合わせて行います。やむを得ず入札者以外の者を立ち合わせる場合には、委任状（様式9）を提出してください。

ただし、入札者又はその代理人が立ち会わない場合は、入札事務に関係のない職員を立ち合わせて行います。

ア 入札者は、開札時刻後においては、開札場に入場することはできません。

イ 入札者は、開札場に入場した後においては、入札関係職員がやむを得ない事情があると認めた場合のほか、開札場を退場することはできません。

ウ 開札をした場合において、入札占用指針に定められた占用料の額の最低額以上の入札がないときは、再度の入札を行います。この場合において、入札者は知事が定める時刻までに再度の入札書を提出してください。ただし、開札に立ち会わなかった方は再度の入札に参加することはできません。

(6) 落札者の決定方法

ア 有効な入札を行った者のうち、入札占用指針に定められた占用料の額の最低額以上であり、かつ、最も高い占用料の額をもって入札額として申し出た者を落札者と決定します。占用料の額は1年間における1㎡当たりの額であり、入札額として申し出た当該額の多寡を比較するものとします。

イ 落札となるべき同額の入札をした者が2者以上あるときは、知事は、直ちに、当該入札者にくじを引かせて落札者を決定いたします。

ウ 当該入札者のうちくじを引かない者があるときは、これに代わって入札事務に関係のない職員にくじを引かせます。

(7) 落札者決定の通知、公表

落札者を決定したときは、落札者に対し、道路の占用の場所、落札額、入札占用計画の認定予定日を通知します。また、ホームページに入札の実施結果（道路の占用の場所、開札結果（落札・不調等の別）、入札者（個人の場合は「個人」とします。）、入札額）を公表します。

(8) 落札者決定の取消し

無効の入札を行った者を落札者としていた場合、又は落札者が落札者決定後の手続を辞退した場合には、落札者決定を取り消します。

6 入札占用計画の認定

(1) 認定の公示及び通知

落札者が提出した入札占用計画を認定した場合、入札占用計画の認定日、認定の有効期間、道路の占用の場所及び認定を受けた入札占用計画（以下「認定入札占用計画」という。）の提出者（個人の場合は「個人」とします。）等について、事務所に備え付けるとともに、ホームページに掲載します。また、落札者に対しては、入札占用計画の認定日、認定の有効期間、占用許可申請の手続に関する留意事項等を通知します。

なお、警察署との協議の結果等を踏まえ、入札占用計画を認定するにあたってその内容の修正を求めることがあります。

(2) 認定入札占用計画の変更

災害等による道路状況の変化により入札対象施設等の構造を変更する場合、景況による需要の変化により占用の期間を短縮する場合等、真にやむを得ない事情により、認定入札占用計画を変更する必要がある場合には、変更の認定を受ける必要があります。

また、周辺の交通実態等について当初予想されなかった変化があり、警察から認定入札占用計画の変更を求められた場合に、当該計画の変更を求めることがあります。

(3) 認定の取消

認定入札占用計画の提出者（以下「認定計画提出者」という。）に占用入札参加資格がないことが明らかになった場合、認定計画提出者が無効の入札を行ったことが明らかになった場合その他認定計画提出者が詐偽その他不正な手段により認定を受けたと認められる場合には、当該認定を取り消します。

また、道路の管理上の事由その他公益上やむを得ない必要が生じた場合は、認定を取り消すことがあります。

7 道路の占用の許可

(1) 占用許可申請手続

認定計画提出者は、当該計画に基づき、次の関係書類を添えて、下記の窓口へ占用

許可申請を行ってください。

ア 申請窓口

〒301-0007 茨城県龍ケ崎市馴柴町 35

茨城県竜ヶ崎工事事務所道路管理課

電話： 0297-65-1297

イ 申請書類

(ア) 道路占用許可申請書

(イ) 認定された入札占用計画

(ウ) 入札占用計画認定通知（写し）

(エ) 委任状（代理申請の場合のみ）

(オ) その他知事（茨城県竜ヶ崎工事事務所長）が必要であると認める書類

ウ 申請期限

(ア) 占用許可申請は、入札占用計画の認定日から 15 日以内に行ってください。

(イ) 特段の理由無く、占用許可の申請手続を行わない場合は、入札占用計画の認定を取り消すことがあります。

(2) 占用許可の条件

ア 近隣住居等に対し、騒音及び排ガス等の対策に配慮すること。

イ 水道、ガス、NTT、電気、下水道等の埋設物及び工作物の確認については、占有者がそれぞれの管理者に対して行うこと。埋設物及び工作物がある場合は、各管理者及び道路管理者と協議し、必要な対策を講じること。

ウ 占用範囲内の、道路法第2条に掲げる「道路」及び「道路の附属物」（以下、「道路構造物」という。）の破損を防止する措置並びに滞水等の水害対策は占有者の負担で実施すること。

また、道路構造物の破損及び滞水等の水害は、占有者の責任で対応すること。

エ 高架下における以下の確認等を実施し、異常があった場合及び道路管理者が求めた場合は、速やかに道路管理者に報告すること。（①、②、③の確認は月1回以上実施し、④、⑤は適宜実施すること。）

① 橋脚、橋梁、防護柵、排水施設等の損傷、亀裂、はく離、変形等の有無の確認

※異常等を発見した場合には、竜ヶ崎工事事務所道路管理課に緊急通報すること。

② 高架の道路からの落下物の有無の確認

③ 不法占用、不法投棄、落書き等の有無の確認

④ 占用区域内及びその近傍における清掃（水路含む）、除草等の維持管理

⑤ その他当該道路の管理上必要と認められる事項

オ 道路構造物の維持管理及び災害対応等を行うために、道路管理者及びその受託

業者が占用区域内に立ち入ることを妨げないこと。

また、占用物件（車両等も含む）が支障となる場合は、道路管理者の指示に基づき、占用者の負担において速やかに移動等を行い、一時的に占用範囲を空けること。なお、いずれの場合においても休業等に伴う損失補償などは一切行わない（ただし、法令の規定する損失は除く。）。

カ 占用又は占用に関する工事により、道路構造物に損傷等を与えた場合は、速やかに道路管理者に報告し、道路管理者の指示に従い、占用者の負担で復旧すること。

また、不法占用、不法投棄の対応については、その原因者等、他に実施する者がある場合を除き、占用者が実施すること。

※ 占用許可時には、上記の条件に加え、別紙の許可条件を付します。また、これ以外にも、条件が追加されることがあります。

なお、占用許可の条件に違反した場合は、占用許可を取り消すことがあります。

(3) 占用許可の期間

認定した入札占用計画に記載された期間中、占用を認めます。ただし、3年ごとに更新の手続きが必要となり、更新に当たっては事業継続の意思確認をするとともに、当該施設が道路構造に支障を生じさせていないこと及び許可条件違反がないことなどを確認します。

(4) 占用料の額及び支払方法

ア 占用料の額は、認定入札占用計画の提出者が入札において申し出た額に入札占用指針に定められた占用面積を乗じた額とします。

イ 土地の価格の上昇等を踏まえて道路法施行令別表に定める占用料の額が改定され、落札額を上回った場合には、改定後の占用料の額を適用して徴収します。

ウ 占用料の支払いは、占用を許可したときに当該年度分を支払い、次年度以降においては、当該年度の占用料を毎会計年度ごとに支払うものとします。

なお、支払い方法は、知事（茨城県竜ヶ崎工事事務所長）が発行する納入通知書により納めるものとします。

エ 年度途中での占用開始又は終了の場合は、同年度の占用料は月割計算とします。

オ 指定された期日までに占用料が納付されない場合には、道路法第73条に基づき延滞金を徴収する場合があります。

カ 既納の占用料は還付しません。

8 その他

(1) 書類の作成に用いる言語は日本語、通貨は日本円、単位は日本の標準時及び計量法によるものとします。

(2) 入札占用計画の作成、提出等に要する費用は、提出者の負担とします。

(3) 提出された入札占用計画の内容変更、差し替え及び再提出は認めません。ただし、知事から補正指示等を行う場合はこの限りではありません。

(4) 提出された入札占用計画について、提出者に無断で二次的な使用をすることはありません。ただし、占用入札参加資格の確認のため、提出された書類及び個人情報につ

いて、警察に提供することがあります。

- (5) 認定した入札占有計画の内容については、行政機関の保有する情報の公開に関する法律（平成 11 年法律第 42 号）において、行政機関が取得した文書について、開示請求者からの開示請求があった場合は、当該企業等の権利や競争上の地位等を害するおそれがないものについては、開示対象となる場合があります。
- (6) 認定しなかった入札占有計画は、返却いたしません。

位置図（藤代陸橋）



○広域図



○詳細図




取手市
藤代南一丁目

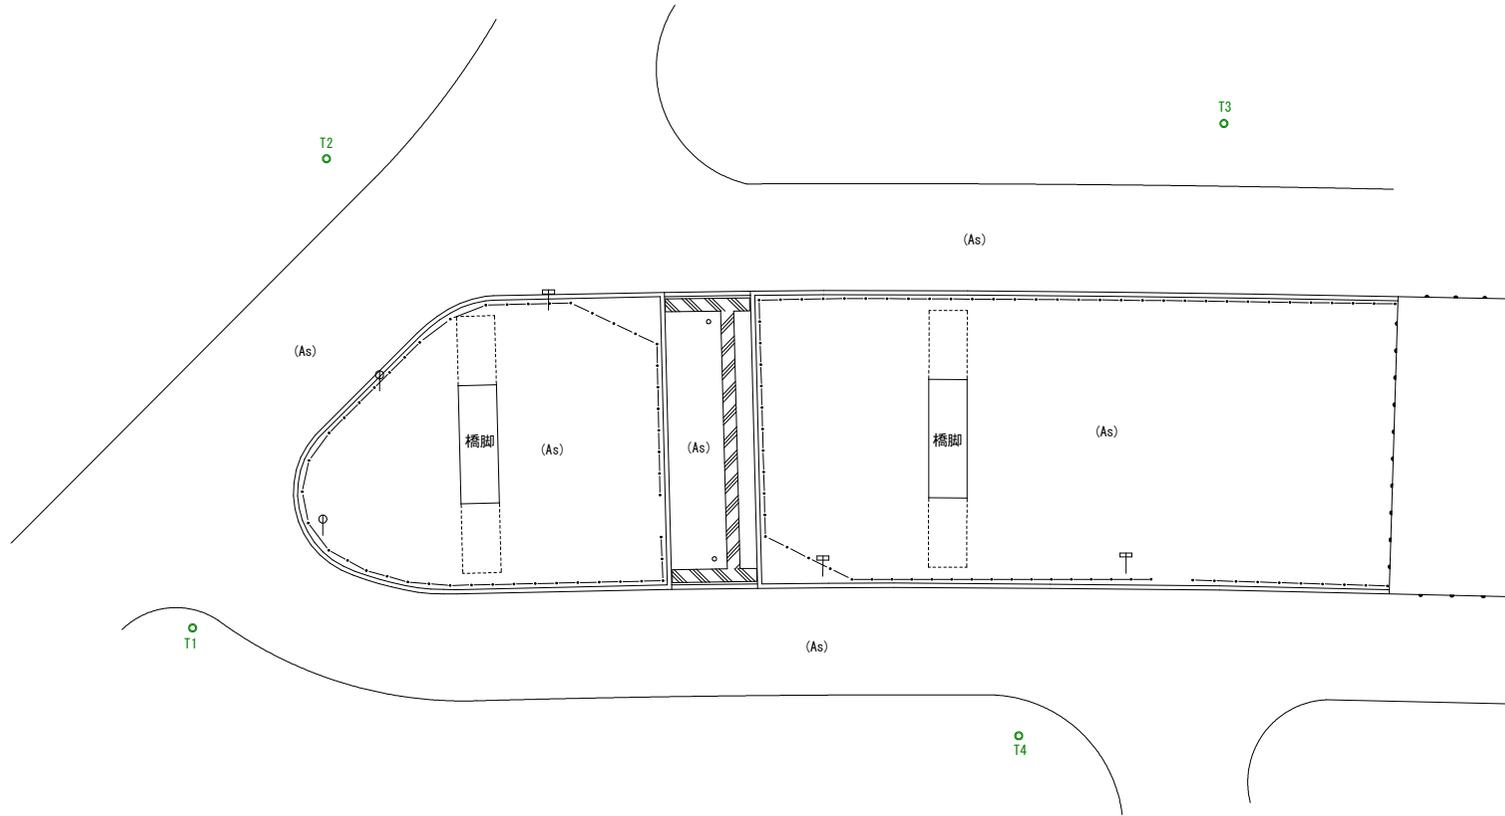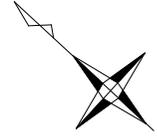

施工年度	令和 6 年度
工事名	
路線名	藤代陸橋
工事箇所	取手市藤代南一丁目
図面種別	現況平面図
縮 尺	1 : 250
図面番号	全 葉 の 内 号 (/)
内容表示	~


取手市
藤代南一丁目

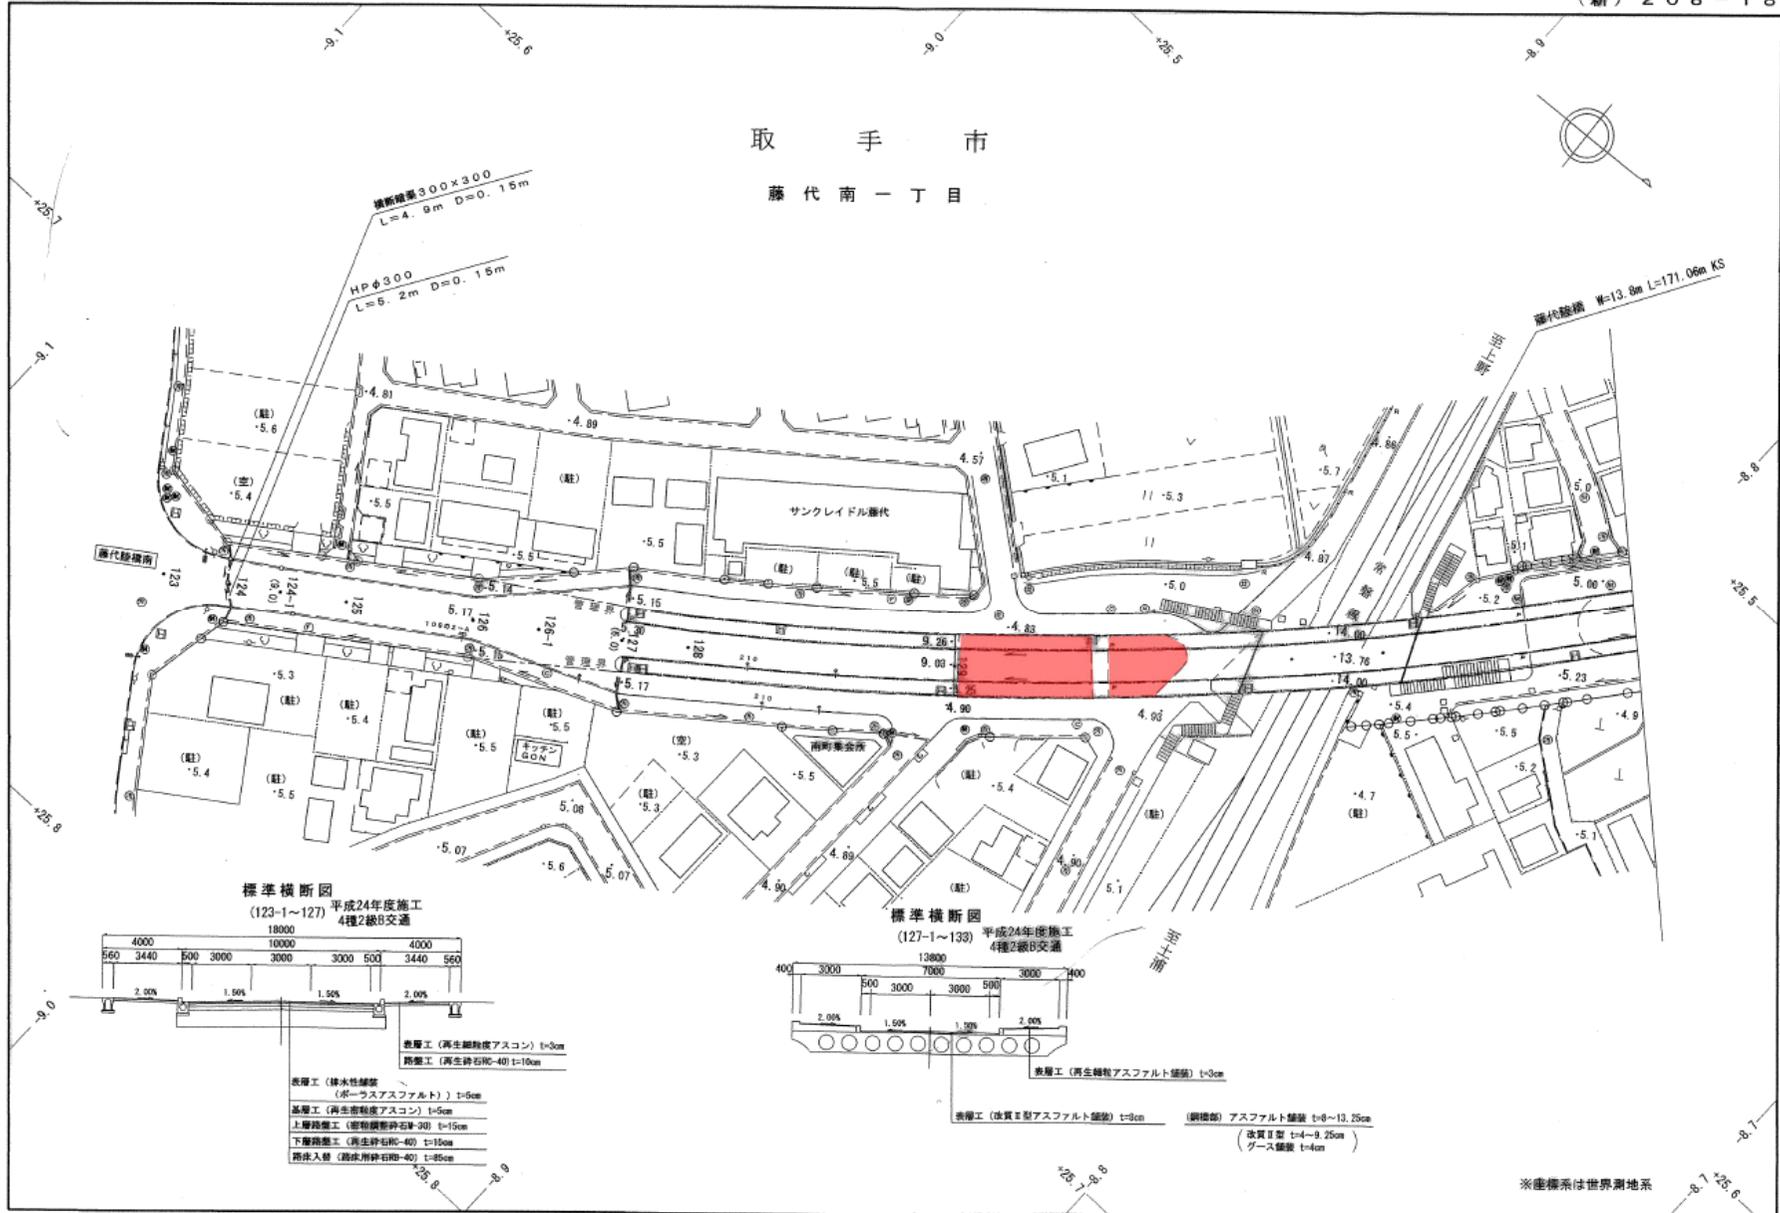

標準横断面
(123-1~127) 平成24年度施工
4種2級B交通



標準横断面
(127-1~133) 平成24年度施工
4種2級B交通

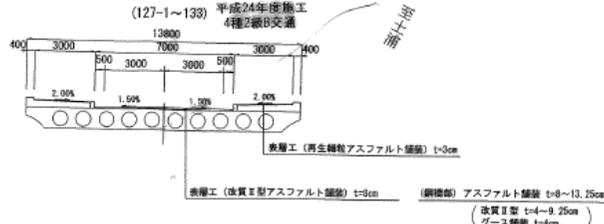

※座標系は世界測地系


備考

(平.24.12 現在) 茨城県

全体一般図


808410150

側面図 縮尺 1:600

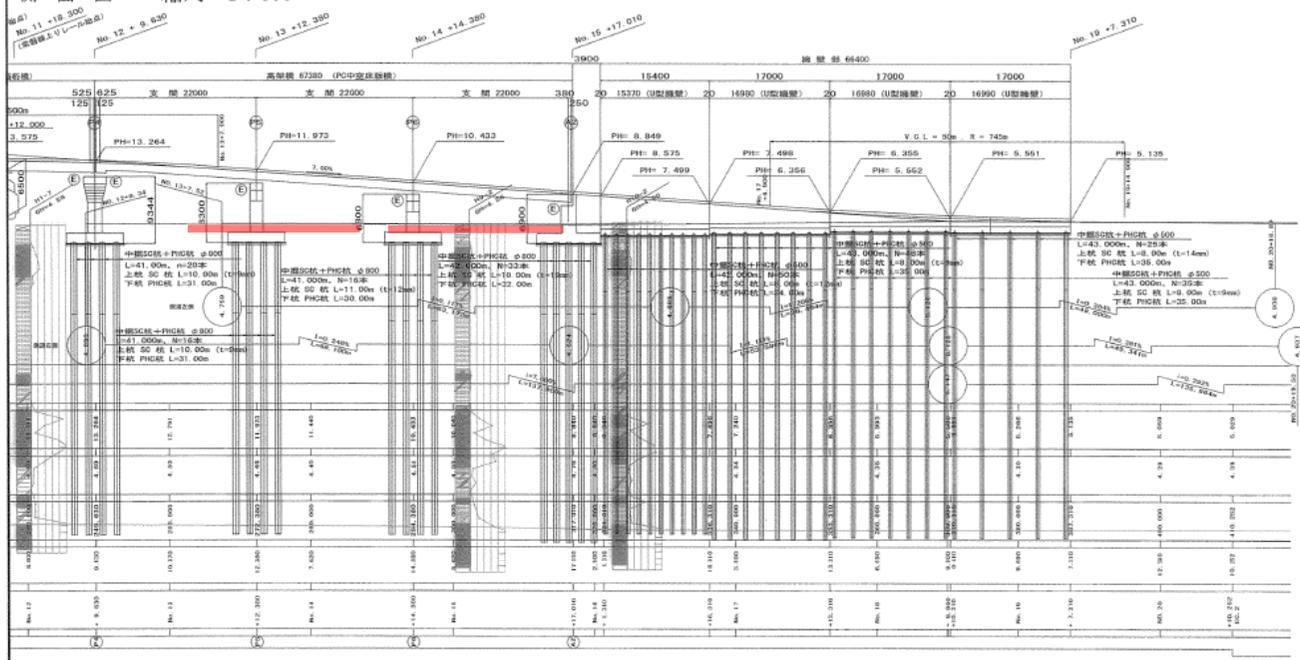


上部工断面図 S=1/200

高架部 (3径間連続P C中空床版橋)

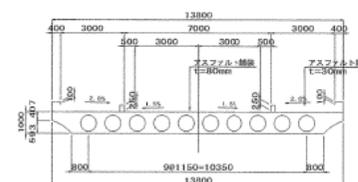


跨線部 (単統鋼床版桁橋)

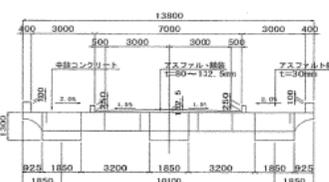

設計条件

道路規格	第4種 第2級 (V = 40 km)	
標準重	普通荷重 (TL-25)	
橋長	171.000m	
支間長	3×22.000m + 35.000m + 3×22.000m	
跨線部	(7.000m + 3.000m × 2) = 13.000m	
高架部	(7.000m + 3.000m × 2) = 13.000m	
斜角	$\theta = 90^\circ 00' 00''$, $\theta = 65^\circ 00' 00''$	
設計変位	船体: Kh = 0.30, 土砂: Kh = 0.24	
下部工	躯体	逆T式橋せ, 湧出し式橋脚
	基礎	杭基礎
材料	鋼筋	SD345
	コンクリート	$f_{ck} = 24 \text{ N/mm}^2$
	基礎	中掘SC杭 + PHC杭 $\phi 800$
支持地盤	砂 礫層	
適用参考書	道路橋示方書 鋼橋部 (H14.3) 日本道路協会 鋼道路橋設計ガイドライン (案) (H7.10)	


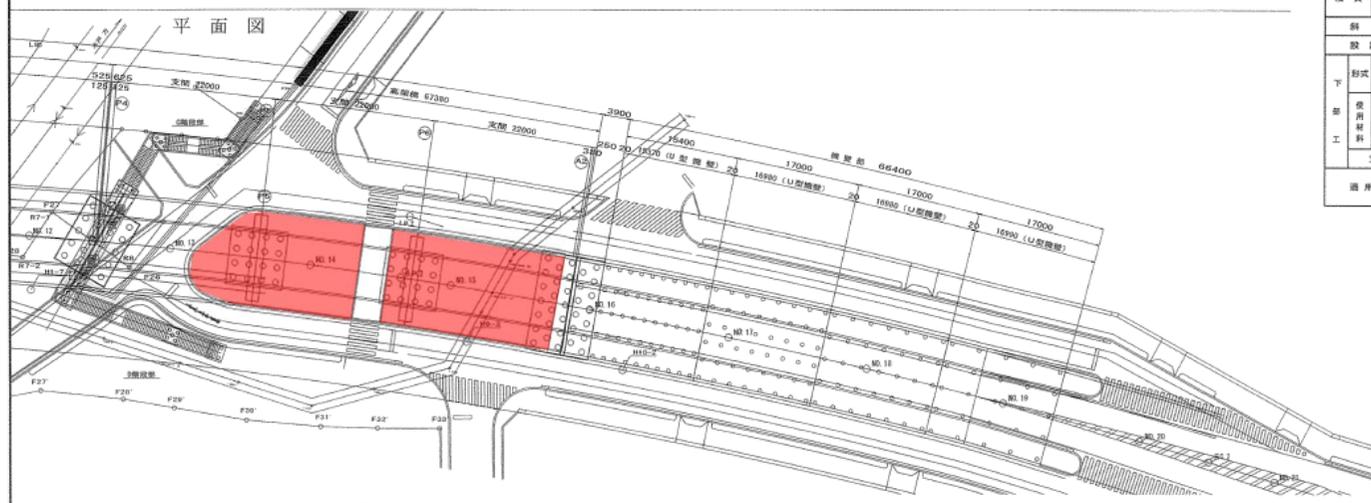


藤代陸橋

2/13




摘要欄		
項目	名称	コード表示
都道府県名	茨城県	08
市区町村名	取手市	2171
道路種別	一般県道	5
路線名	長沖藤代線	3208
現道・旧道	新道	3
橋梁名	藤代陸橋	410150
架設年次	M・S T・00	編成部: 21年3月 日 P.C部: 23年11月 日

取手市
藤代南一丁目

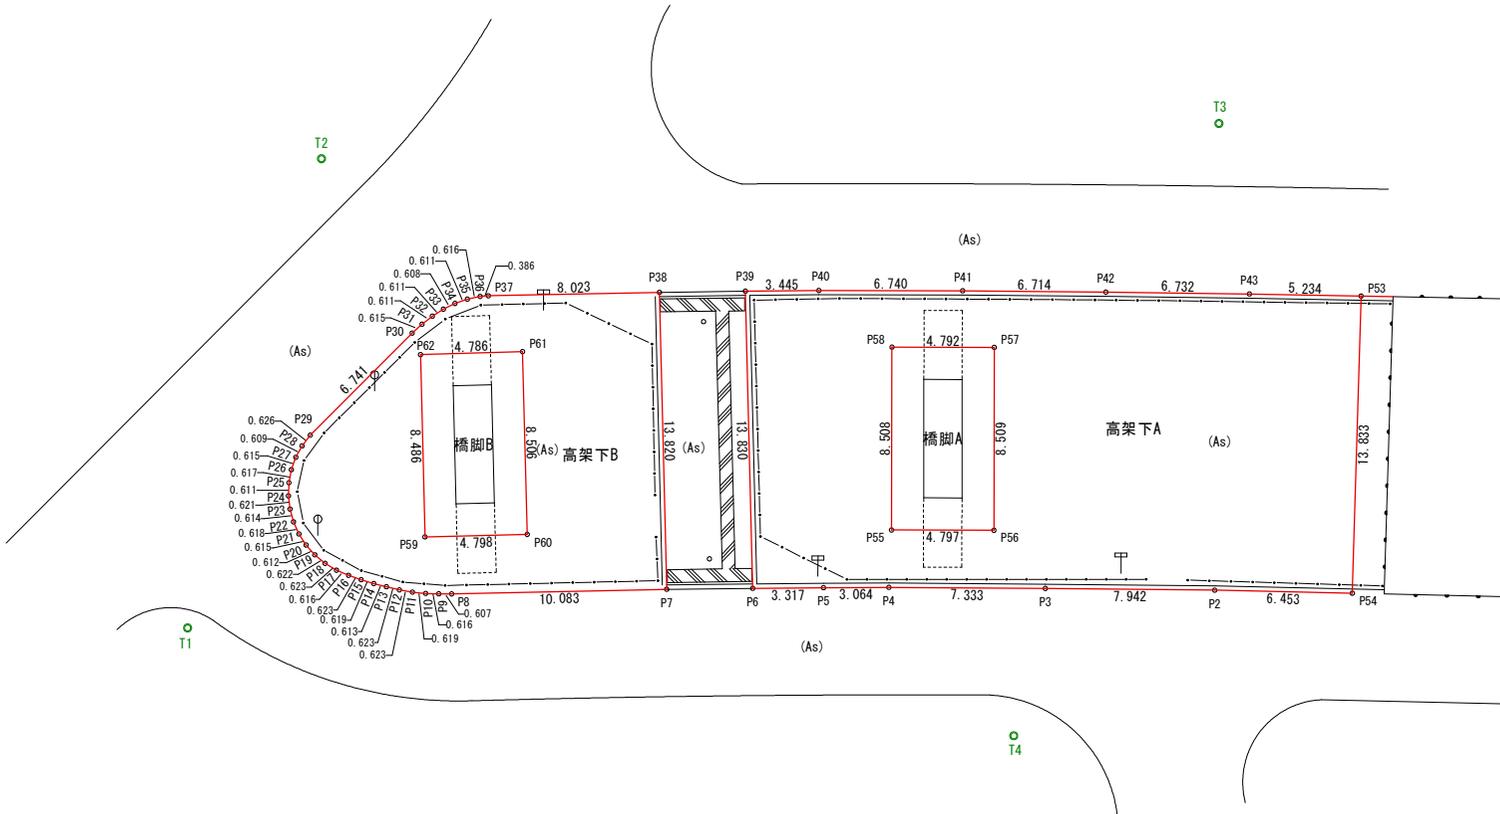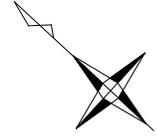

施工年度	令和 6 年度
工 事 名	
路 線 名	藤代陸橋
工事箇所	取手市藤代南一丁目
図面種別	合せ図
縮 尺	1 : 250
図面番号	全 葉 の 内 号 (/)
内容表示	~

取手市 藤代南一丁目

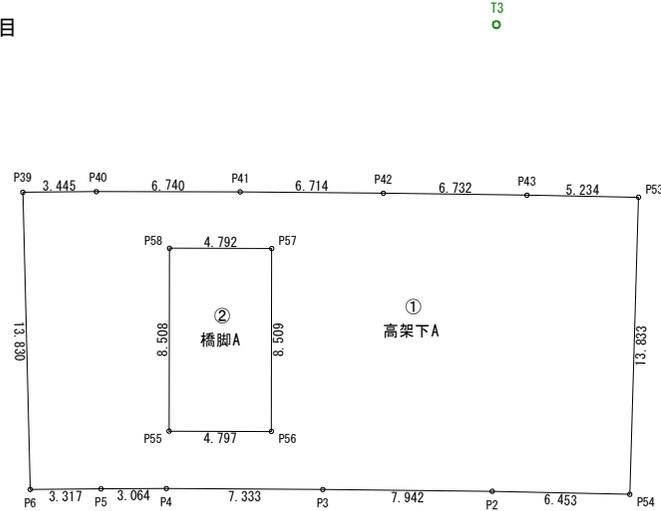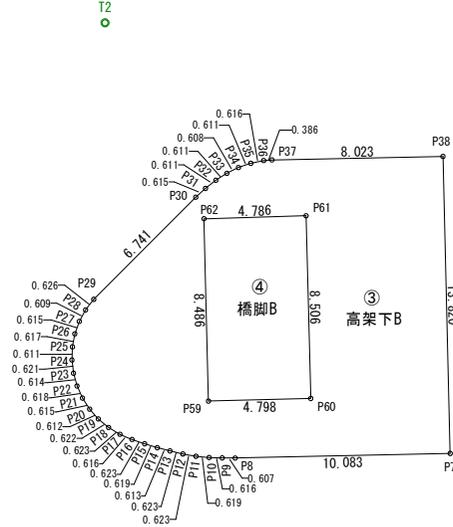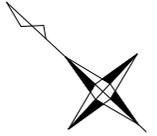

座標求積表 (任意座標)

地番	③ 高架下B			
測点	Xn	Yn	(Xn+1 - Xn-1)Yn	距離
P7	84.694	116.537	-272.463506	10.083
P8	91.963	109.549	845.718280	0.607
P9	92.414	109.143	99.974988	0.616
P10	92.879	108.739	104.171962	0.619
P11	93.372	108.365	110.098840	0.623
P12	93.895	108.027	115.264809	0.623
P13	94.439	107.724	116.557368	0.613
P14	94.977	107.430	117.850710	0.619
P15	95.536	107.164	120.880992	0.623
P16	96.105	106.910	122.946500	0.616
P17	96.686	106.705	126.978950	0.623
P18	97.295	106.576	131.088480	0.622
P19	97.916	106.542	131.046660	0.612
P20	98.525	106.602	128.455410	0.615
P21	99.121	106.754	124.475164	0.618
P22	99.691	106.994	116.730454	0.614
P23	100.212	107.319	106.567767	0.621
P24	100.684	107.723	93.611287	0.611
P25	101.081	108.187	78.543762	0.617
P26	101.410	108.709	61.311876	0.615
P27	101.645	109.277	41.853091	0.609
P28	101.793	109.868	21.973600	0.626
P29	101.845	110.492	-27.512508	6.741
P30	101.544	117.226	-42.201360	0.615
P31	101.485	117.838	-18.854080	0.611
P32	101.384	118.441	-31.031542	0.611
P33	101.223	119.030	-44.993340	0.608
P34	101.006	119.598	-60.875382	0.611
P35	100.714	120.135	-78.207885	0.616
P36	100.355	120.636	-74.794320	0.386
P37	100.094	120.921	-732.055734	8.023
P38	94.301	126.472	-1947.668800	13.820
	倍面積		-414.557507	
	面積		207.2787535	
	地積		207.27	m ²

座標求積表

地番	① 高架下A			
測点	Xn	Yn	(Xn+1 - Xn-1)Yn	距離
P54	60.923	138.171	-583.219791	6.453
P2	65.765	133.905	1438.139700	7.942
P3	71.663	128.586	1456.236450	7.333
P4	77.090	123.655	948.557505	3.064
P5	79.334	121.568	567.236288	3.317
P6	81.756	119.301	1436.503341	13.830
P39	91.375	129.238	918.365228	3.445
P40	88.862	131.595	-984.330600	6.740
P41	83.895	136.151	-1354.838601	6.714
P42	78.911	140.650	-1405.796750	6.732
P43	73.900	145.146	-1295.428050	5.234
P53	69.986	148.621	-1928.654717	13.833
	倍面積		-787.229997	
	面積		393.6149985	
	地積		393.61	m ²

地番	④ 橋脚B			
測点	Xn	Yn	(Xn+1 - Xn-1)Yn	距離
P59	94.682	110.651	-1034.365548	4.798
P60	91.233	113.987	281.889851	8.506
P61	97.155	120.093	1122.629364	4.786
P62	100.581	116.751	-288.725223	8.486
	倍面積		81.428444	
	面積		40.7142220	
	地積		40.71	m ²

地番	② 橋脚A			
測点	Xn	Yn	(Xn+1 - Xn-1)Yn	距離
P55	78.807	125.706	-1167.305916	4.797
P56	75.268	128.945	285.355285	8.509
P57	81.020	135.215	1255.606490	4.792
P58	84.554	131.979	-292.069527	8.508
	倍面積		81.586332	
	面積		40.7931660	
	地積		40.79	m ²

合計 ③-④ = 166.56m²

合計 ①-② = 352.82m²

施工年度	令和 6 年度
工事名	
路線名	藤代陸橋
工事箇所	取手市藤代南一丁目
図面種別	現況求積図
縮尺	1 : 250
図面番号	全 葉 の 内 号 (/)
内容表示	~