


水戸・勝田都市計画区域マスタープラン 附図

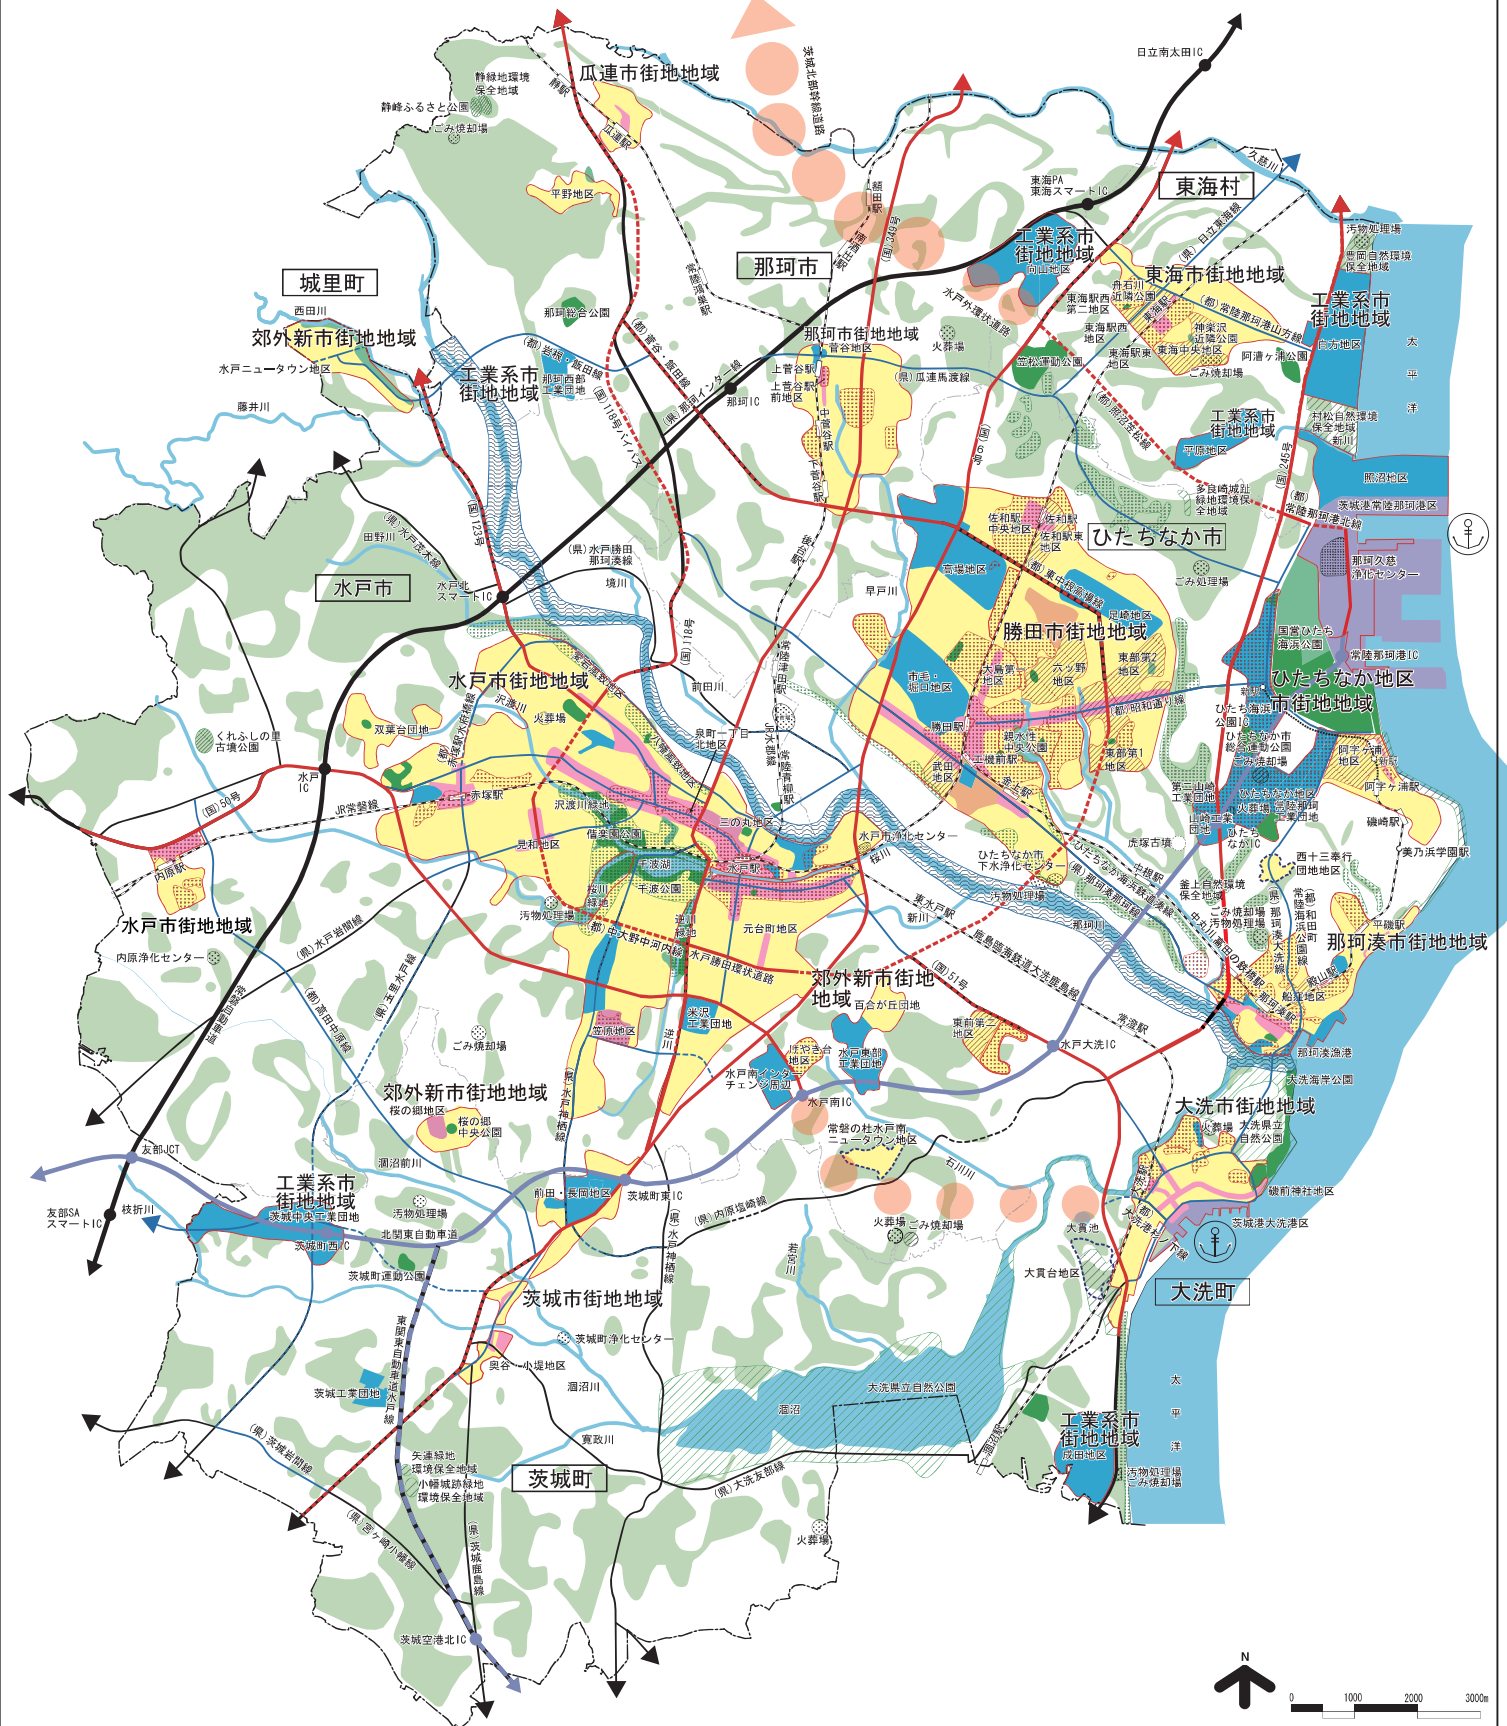

<p>凡例</p> <p>【土地利用】</p> <ul style="list-style-type: none"> 商業・業務地 工業地 住宅地 流通業務地 その他(自衛隊) 	<p>【都市施設の整備】</p> <ul style="list-style-type: none"> 都市計画道路 自動車専用道路(整備済/整備中・整備予定) 自動車専用道路(暫定供用中) 主要幹線街路(整備済/整備中・整備予定) 主要幹線街路(暫定供用中) 主要幹線街路(構想路線) 都市幹線街路(整備済/整備中・整備予定) 都市幹線街路(暫定供用中) 特殊街路(整備済/整備中・整備予定) <p>その他の道路</p> <ul style="list-style-type: none"> 道路(整備済/整備中・整備予定) <p>※(国):国道,(県):県道,(都):都市計画道路</p>	<p>その他の都市施設</p> <ul style="list-style-type: none"> 鉄道 その他の施設(整備済) その他の施設(整備中・整備予定) 都市計画河川 <p>【市街地開発事業】</p> <ul style="list-style-type: none"> 市街地開発事業(整備済) 市街地開発事業(整備中・整備予定) <p>【自然的環境の整備又は保全】</p> <ul style="list-style-type: none"> 公園緑地等(整備済) 公園緑地等(整備中・整備予定) 緑地保全地域等 その他の公園緑地等 河川・湖沼 森林地域 	<p>【その他】</p> <ul style="list-style-type: none"> 都市計画区域 市街化区域 市町村界 地区計画(市街化調整区域)
---	---	--	--