
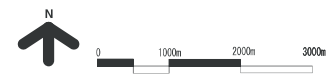


日立都市計画区域マスタープラン 附図

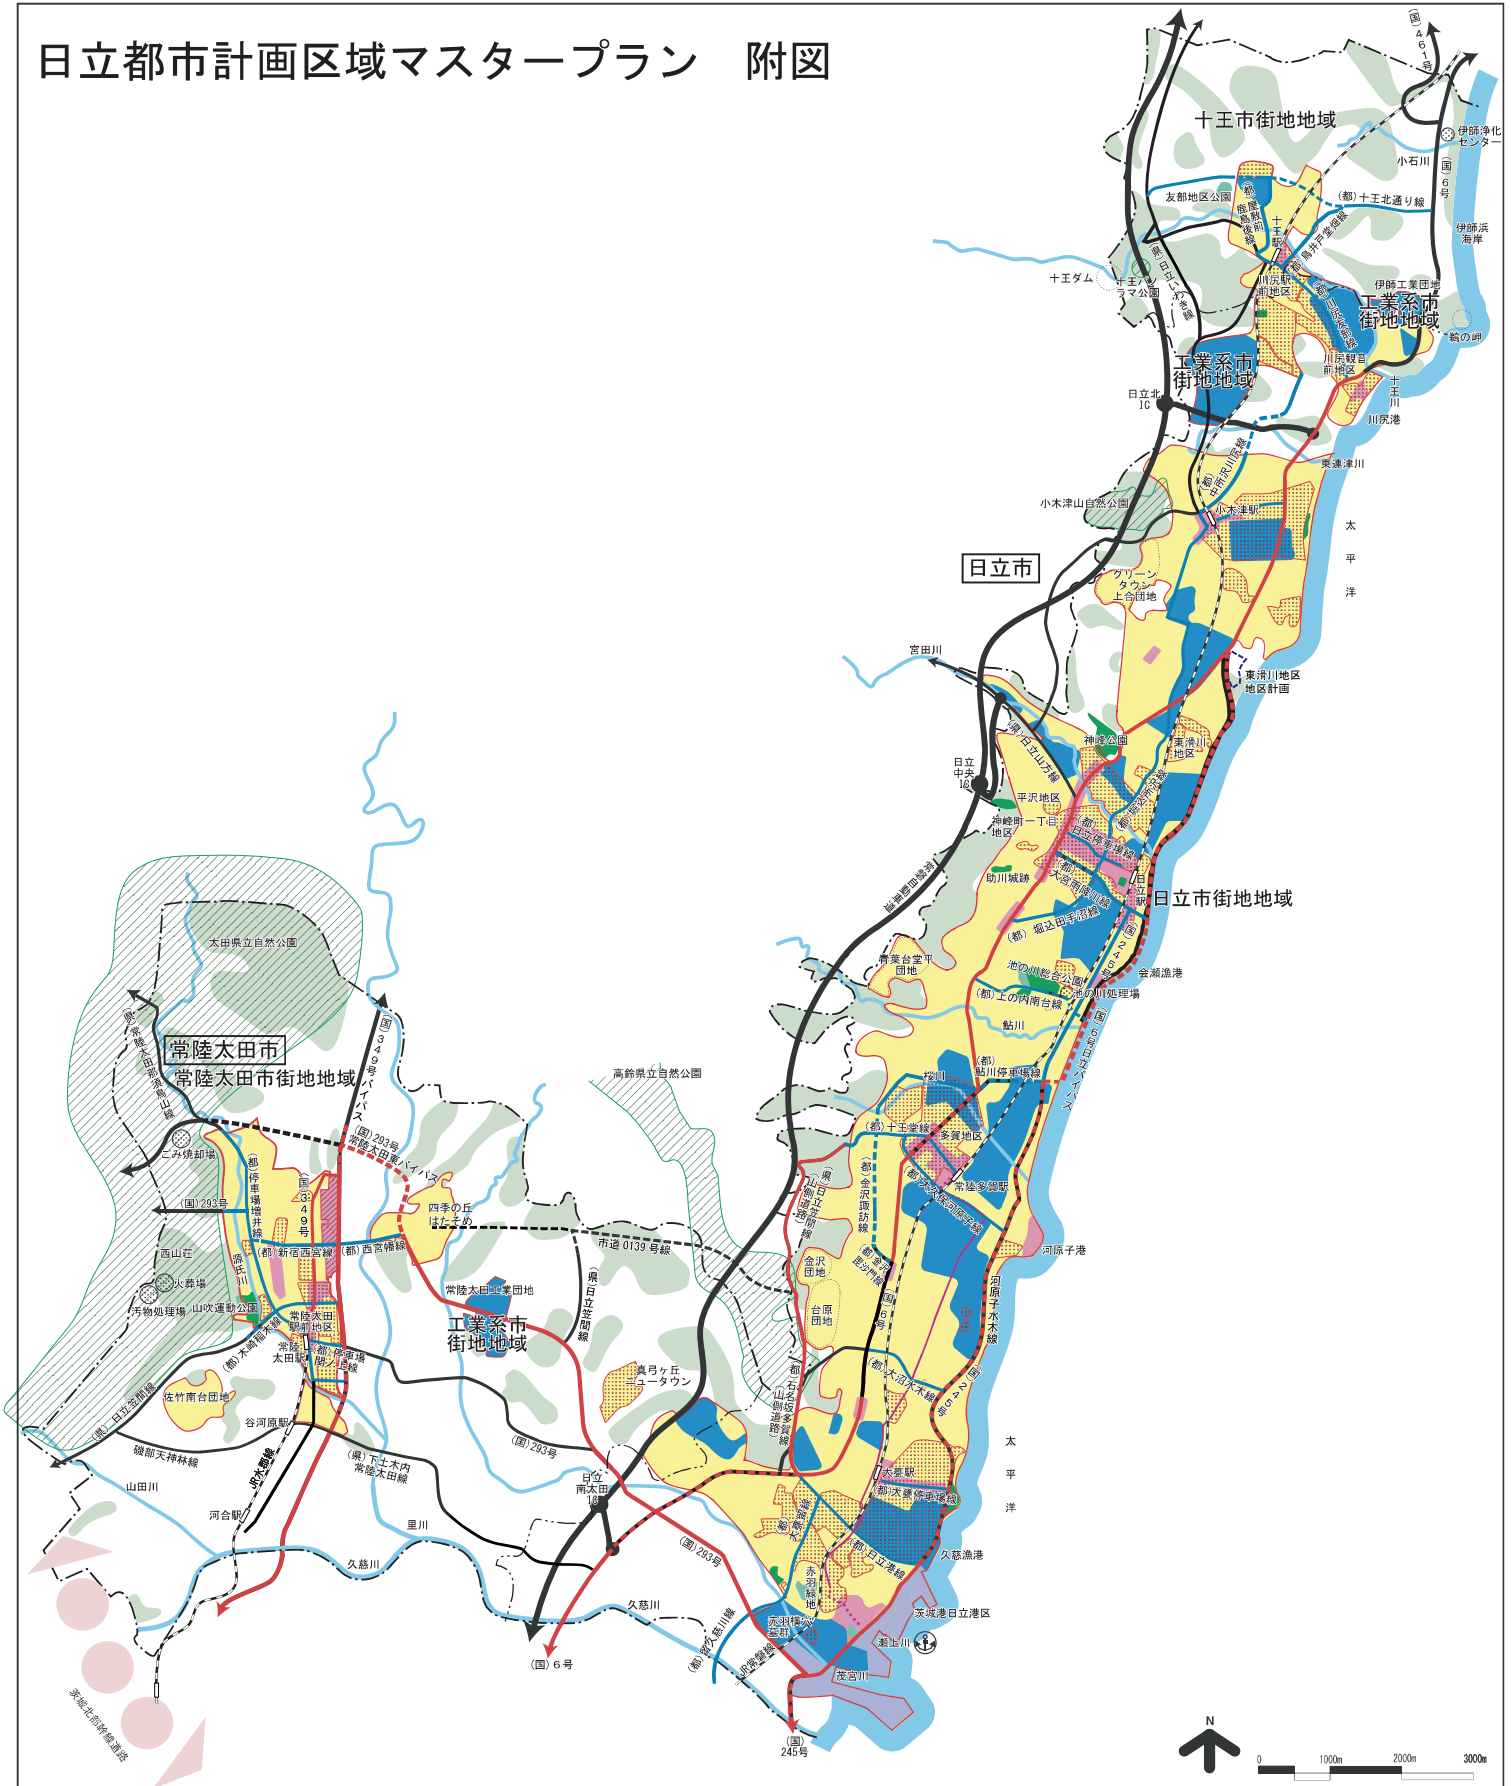

<p>凡例</p> <p>【土地利用】</p> <ul style="list-style-type: none"> 商業・業務地 工業地 住宅地 流通業務地 	<p>【都市計画道路の整備】</p> <p>都市計画道路</p> <ul style="list-style-type: none"> 主要幹線街路 (整備済) 主要幹線街路 (暫定供用中) 主要幹線街路 (整備中・整備予定) 主要幹線街路 (構想路線) 都市幹線街路 (整備済) 都市幹線街路 (暫定供用中) 都市幹線街路 (整備中・整備予定) <p>※(国): 国道、(県): 県道、(都): 都市計画道路</p>	<p>その他の道路</p> <ul style="list-style-type: none"> 道路 (整備済) 道路 (整備中・整備予定) BRT路線 (整備済) BRT路線 (整備中・整備予定) BRT路線 (一般道) <p>その他の都市施設</p> <ul style="list-style-type: none"> 鉄道 その他の施設 (整備済) <p>【市街地開発事業】</p> <ul style="list-style-type: none"> 市街地開発事業 (整備済) 市街地開発事業 (整備中・整備予定) 	<p>【自然の環境の整備又は保全】</p> <ul style="list-style-type: none"> 公園緑地等 (整備済) 公園緑地等 (整備中・整備予定) その他の公園緑地等 河川・湖沼 森林地域 <p>【その他】</p> <ul style="list-style-type: none"> 都市計画区域 市街化区域 地区計画 市町村界 	
---	---	--	--	--