

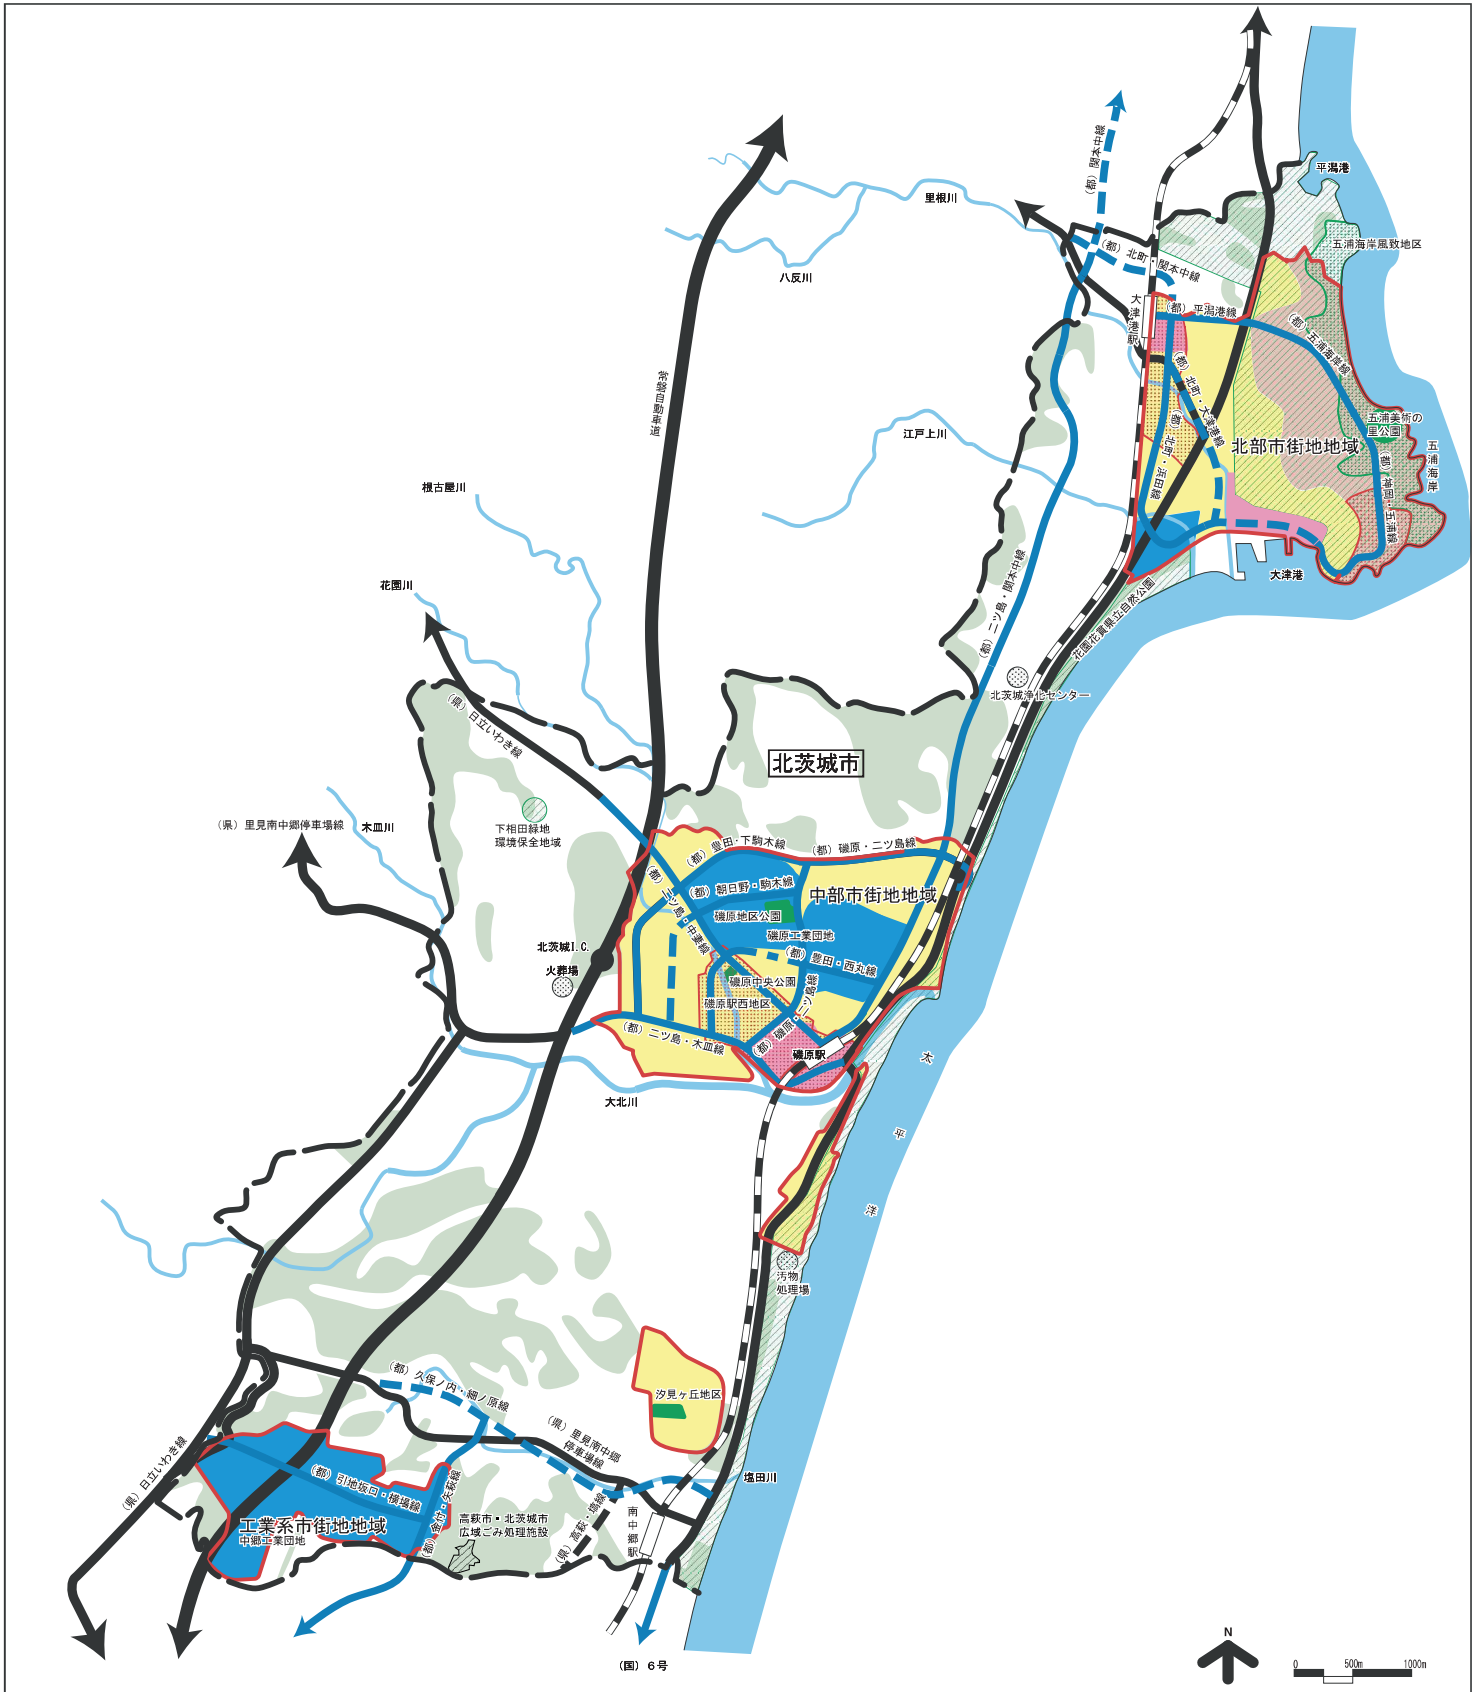


北茨城都市計画区域マスタープラン 附図

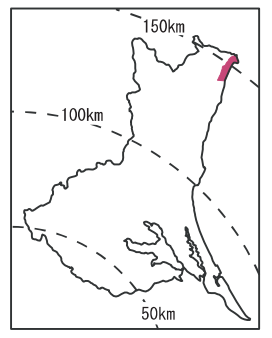

(図) 6号

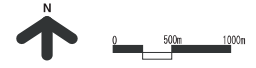

凡例

【土地利用】

- 商業・業務地
- 工業地
- 住宅地
- その他(研究・リゾート保養型住宅地)

【都市計画道路の整備】

- 都市計画道路
- 都市幹線街路(整備済)
- 都市幹線街路(暫定供用中)
- 都市幹線街路(整備中・整備予定)
- その他の道路
- 道路(整備済)
- 道路(整備中・整備予定)
- ※(国):国道,(県):県道,(都):都市計画道路

その他の都市施設

- 鉄道
- その他の施設(整備済)
- その他の施設(整備中・整備予定)

【市街地開発事業】

- 市街地開発事業(整備済)

【自然環境の整備又は保全】

- 公園緑地等(整備済)
- 公園緑地等(整備中・整備予定)
- 緑地保全地域等
- その他の公園緑地等
- 河川・湖沼
- 森林地域

【その他】

- 都市計画区域
- 用途地域