


# 大子都市計画区域マスタープラン 附図

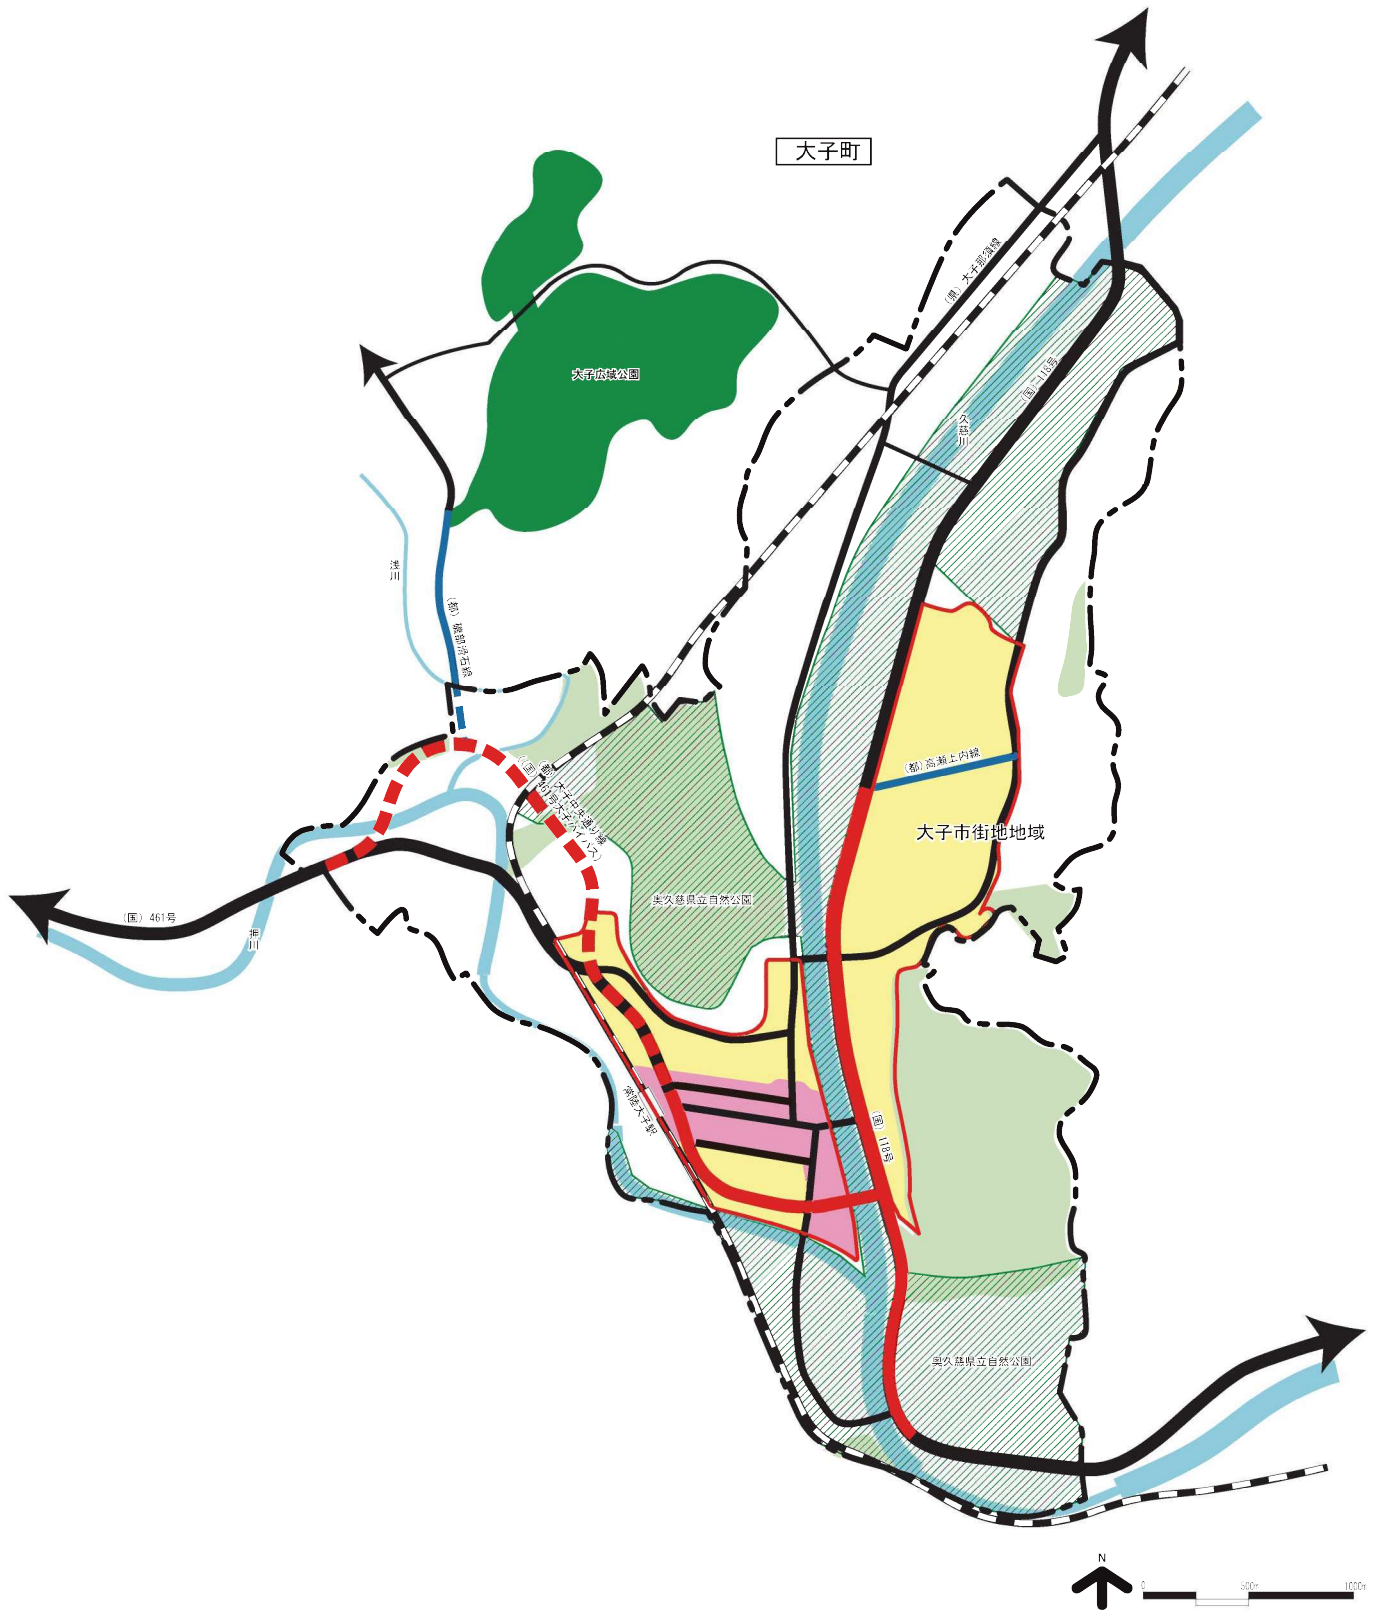

## 凡例

### 【土地利用】

- 商業・業務地
- 住宅地

### 【都市計画道路の整備】

- 都市計画道路
  - 主要幹線街路 (整備済)
  - 主要幹線街路 (暫定供用中)
  - 主要幹線街路 (整備中・整備予定)
  - 都市幹線街路 (整備済)
  - 都市幹線街路 (暫定供用中)
  - 都市幹線街路 (整備中・整備予定)
  - その他の道路
  - 道路 (整備済)
- ※ (国): 国道 (県): 県道 (都): 都市計画道路

### その他の都市施設

- 鉄道
- 公園緑地等 (整備済)
- 公園緑地等 (整備中・整備予定)
- その他の公園緑地等
- 河川・湖沼
- 森林地域

### 【その他】

- 都市計画区域
- 用途地域

