
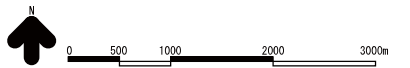
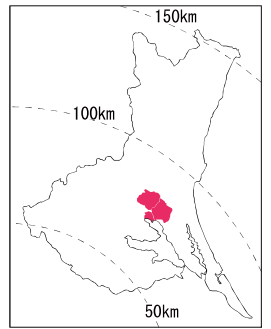


小美玉都市計画区域マスタープラン 附図

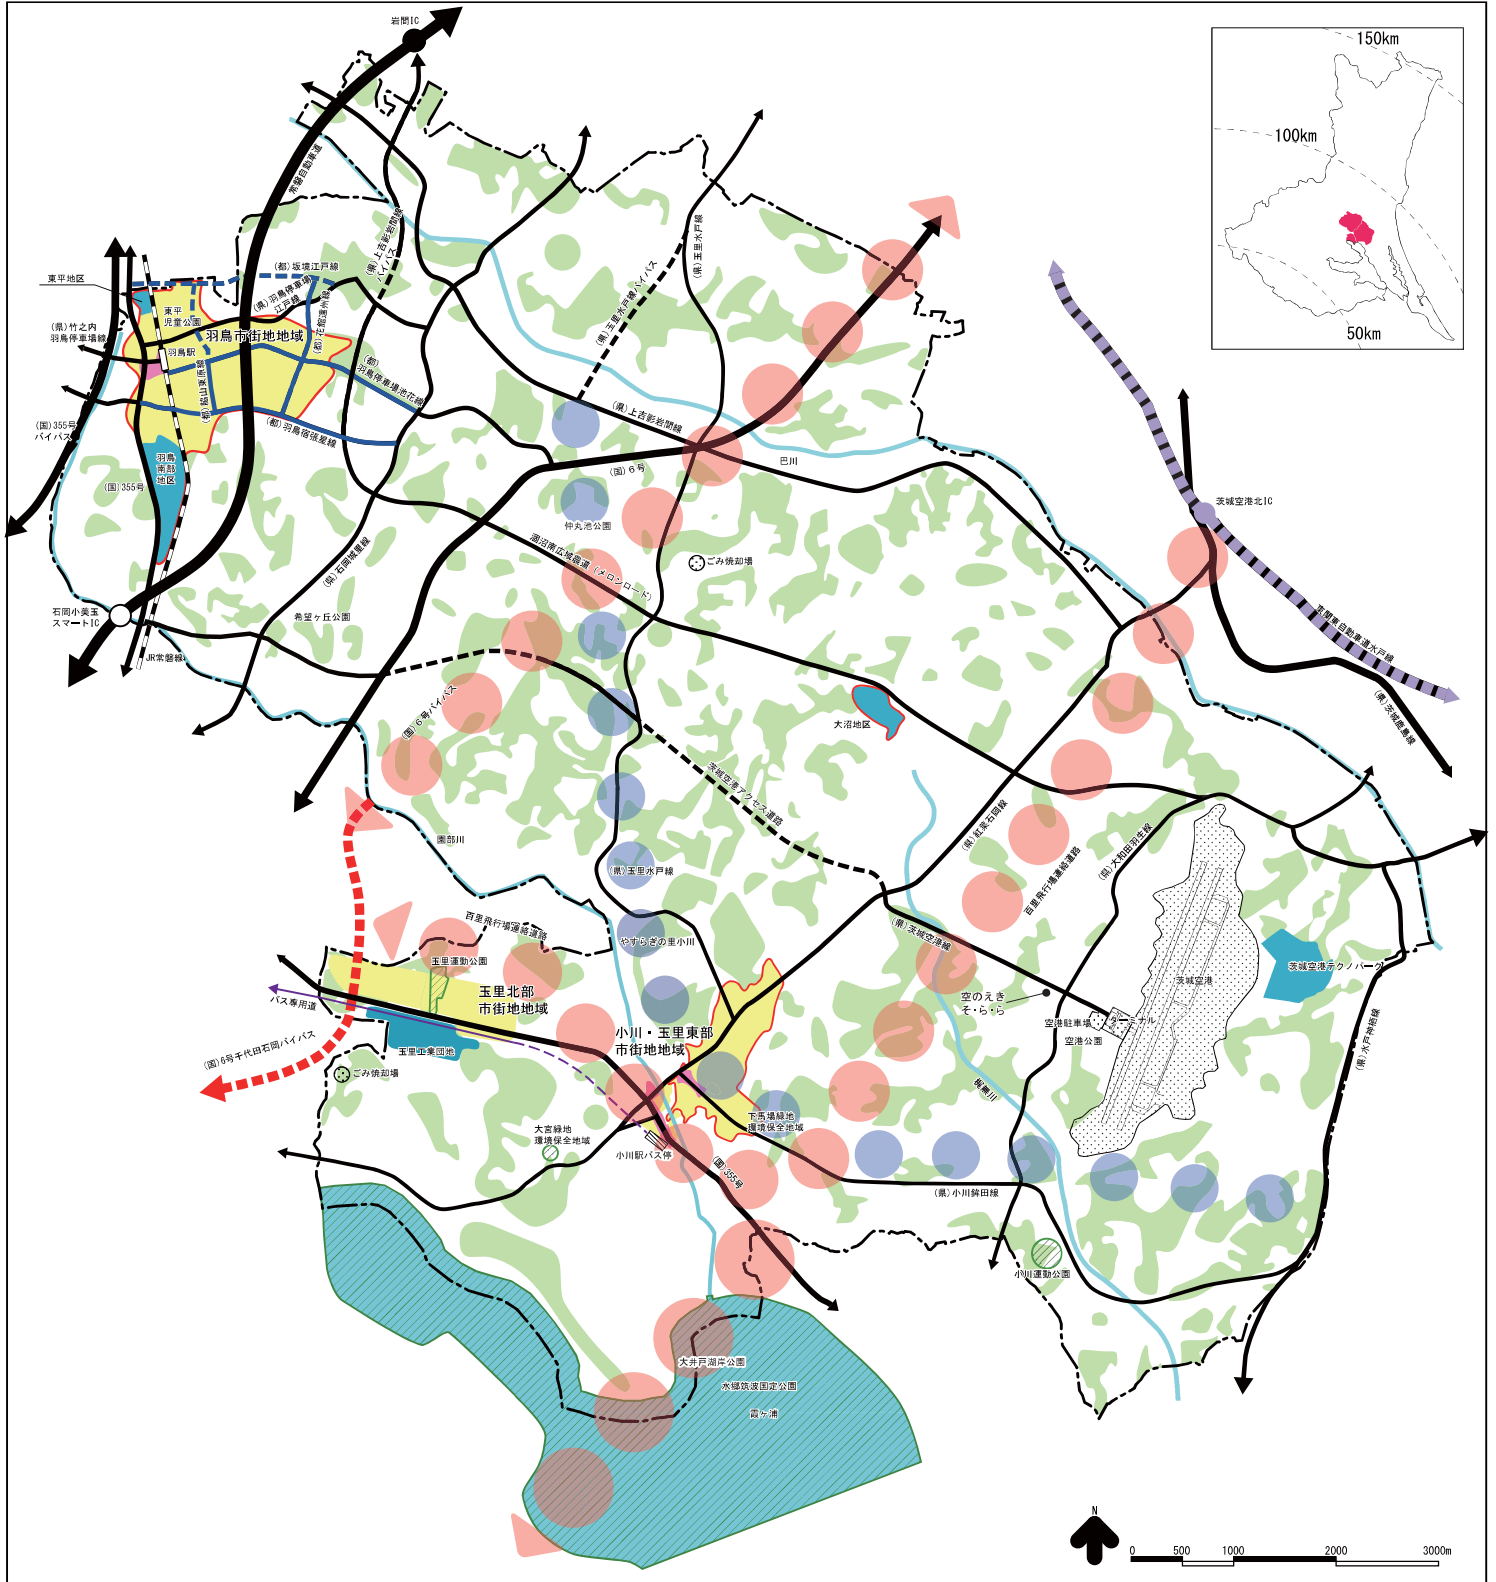

凡例	【都市施設の整備】	その他の都市施設	【その他】
【土地利用】	都市計画道路	鉄道	都市計画区域
商業・業務地	自動車専用道路（整備済／整備中・整備予定）	その他の施設（整備済）	用途地域
工業地	自動車専用道路（暫定供用中）	その他の施設（整備中又は整備予定）	
住宅地	主要幹線街路（整備済／整備中・整備予定）		
	主要幹線街路（構想路線）		
	都市幹線街路（整備済／整備中・整備予定）		
	都市幹線街路（暫定供用中）		
	都市幹線街路（構想路線）		
	その他の道路	【自然環境の整備又は保全】	
	道路（整備済／整備中・整備予定）	公園緑地等（整備済）	
	BRT路線（整備済／整備中・整備予定）	公園緑地等（整備中・整備予定）	
	※(国):国道,(県):県道,(都):都市計画道路	その他の公園緑地等	
		河川・湖沼	
		森林地域	