


事業内容	H29年度												備考			
	4	5	6	7	8	9	10	11	12	1	2	3				
土地区画整理事業	事業計画(第6回)変更	事業計画変更箇所の検討 土地利用計画・資金計画等					国・関係機関協議					● 地元説明会	H30年度上半期 事業計画変更 告示予定 ※事業期間 ～31年度まで			
	換地計画関連 (仮換地指定)	仮換地指定通知(随時)												● ※『仮換地の引き渡し手続き』は宅地完成後に随時実施	使用収益開始 予定街区	
	審議会等の開催	●	○	▲		●	○	▲	●	○		●	○	● 審議会 ○ 協議会 ▲ 評価員会	事業の進捗及び 諮問案件等に応じて 随時開催	
	工事関連	道路・公園工事, 宅地造成・供給処理施設工事等														
まちづくり関係	・まちづくり協議会 (広報土地活用部会) ・地権者の会 ・共同利用B街区の会	●	○	●			●		●			●	●	○ まちづくり推進連絡協議会 ● 広報・土地活用部会	● 土地活用 セミナー(地) ● ● 先進地 視察(地)	※事業PR活動は 『まち協』『地会』 の共催 ※『B街区の会』は 工事進捗, 企業誘致 の状況により適宜 開催
	まちづくりニュース発行 関連イベント等		◎		◎				◎				◎	◎ まちづくりニュース発行(Vol.34~37) 4回/年 発行予定 ◎ 地域・まちづくり企画, 関連イベント等の実施(随時)	◎ ※企画, イベントについ ては『地権者の会』と のコラボ事業として 実施予定	
宅地販売 (県有地・保留地)	宅地販売, 企業誘致, 広報・販売PR活動等															
その他, 地域に関わる事項						● DPLつくば阿見 OPEN		● JRAライトウインズ 阿見: 拡張OPEN				● 吉原小閉校	●	◎ ※阿見東部工業団地 『アイリスオーヤマ』 今秋稼働予定		

※赤字は地権者等が関連するもの

### 《平成29年度：開通街路・使用収益開始街区(予定)》

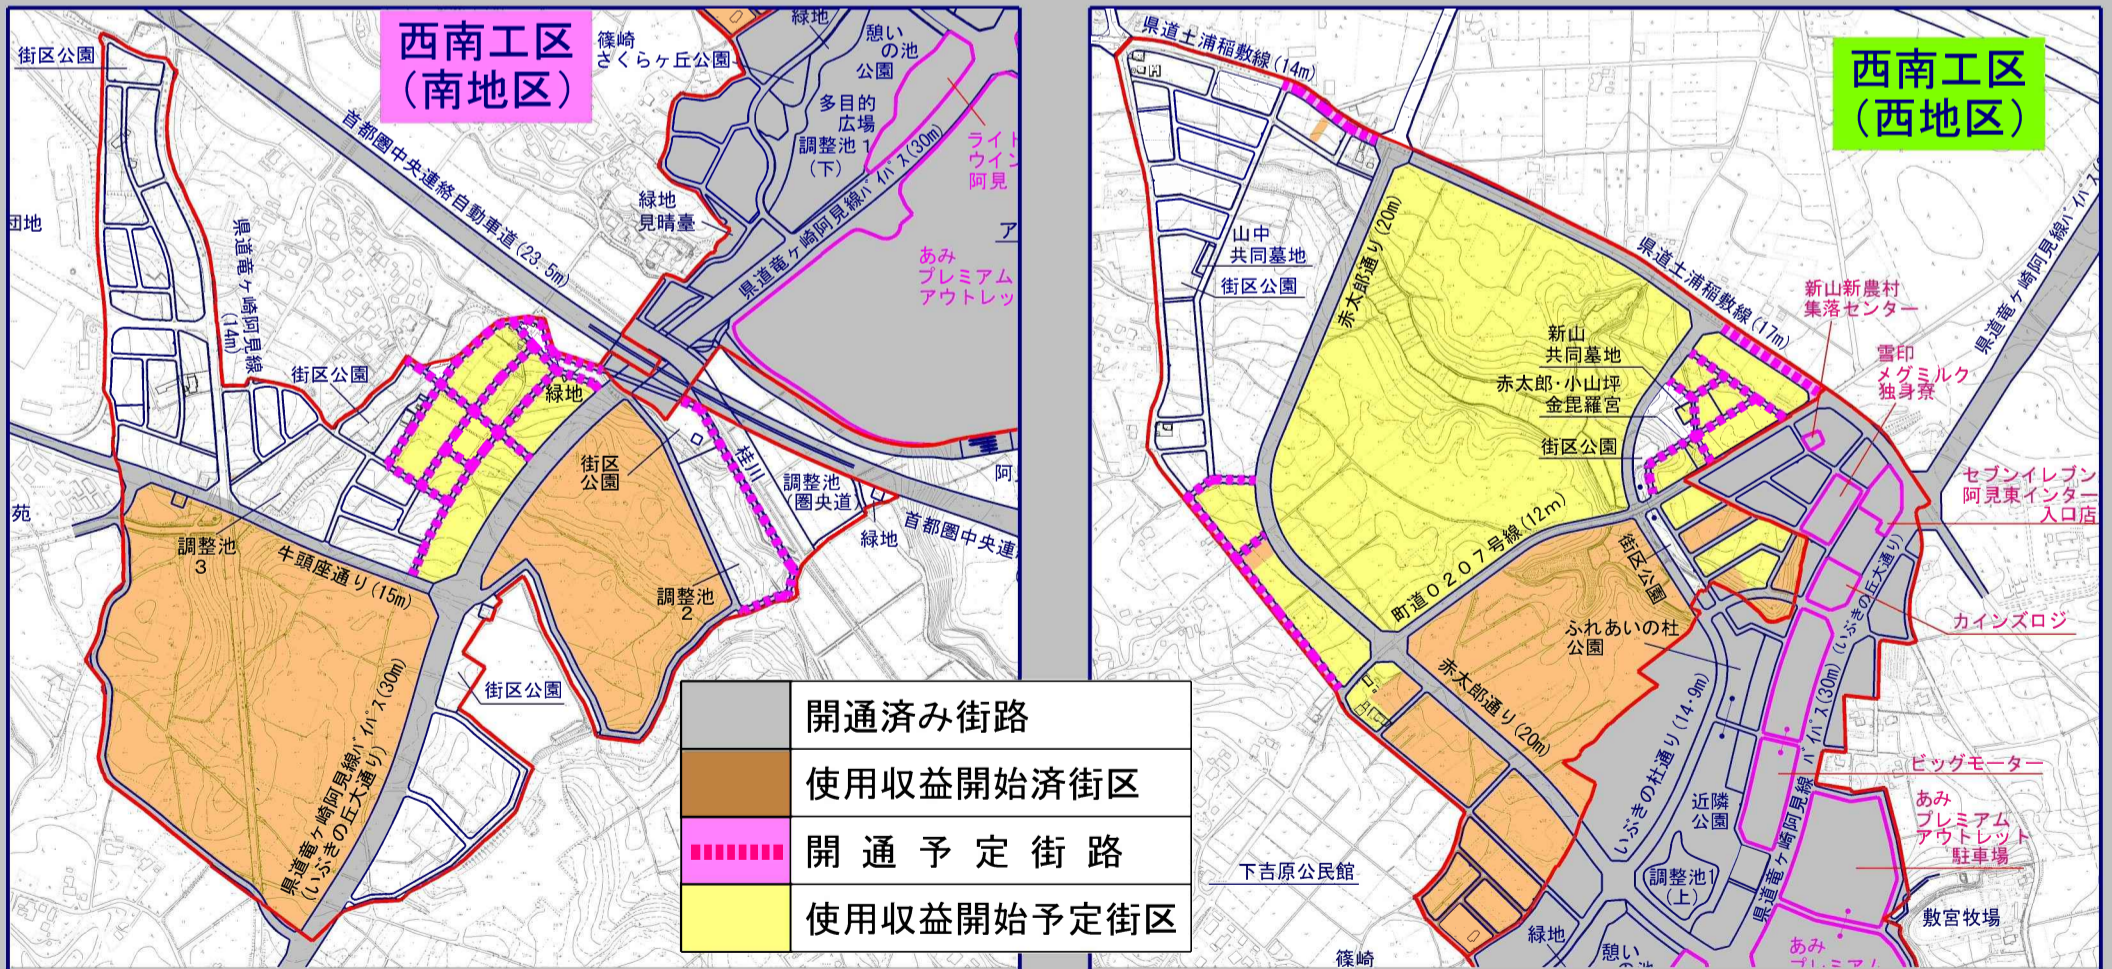

【まちづくりの最新情報を知りたい方は  
今すぐホームページ, Facebookへアクセス!】

事業に関する最新情報, 土地に関する情報,  
イベント出展に関する情報などが掲載されています!  
また『まちニュー』バックナンバーもホームページからダウンロードできます!

いぶきの丘阿見東 茨城県 検索 **カチッ!** ⇒ 『阿見吉原土地区画整理事業』  
ホームページ

【阿見吉原のまちづくりに関するお問い合わせは...】

**茨城県竜ヶ崎工事事務所**  
〒301-0007 茨城県竜ヶ崎市馴柴町35  
TEL: 0297-65-3411 (代表) FAX: 0297-65-1415  
《事業について》 《工事について》  
**阿見吉原地区 区画整理課** **阿見吉原地区 工務課**  
TEL: 0297-65-1057 (直通) TEL: 0297-65-1125 (直通)





いぶきの丘  
阿見東

# 進み行く阿見吉原地区

## 《平成29年度の工事計画》

	伐採・造成工事
	道路築造工事等 ※歩道整備及び 供給処理施設工事含
	供給処理施設工事(幹線)
	調整池築造工事
	公園整備工事
	一次造成工事完了 道路工事一部施工済
	過年度工事(完成)


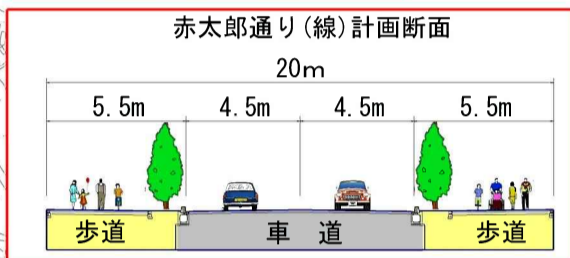
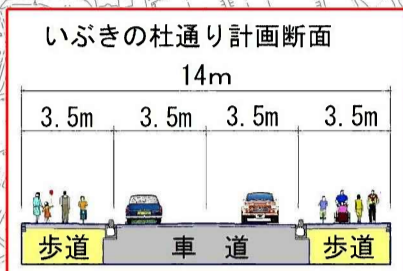


現在、西南工区においては『造成工事』『幹線・区画道路の築造工事』『上・下水道、ガス管等の供給処理施設の敷設工事』及び『調整池や関連する排水施設工事』等を進めております。

その他、民間事業者による『住宅地整備・建築工事』や『誘致施設・建設工事』も行われております。

この様に、たくさんの工事が事業地内で展開されていることから、一部の県・町道では、通行制限を行っている箇所もあります。

ご通行の際には、充分にお気を付け下さい。みなさまのご理解とご協力のほど、よろしくお願いいたします。

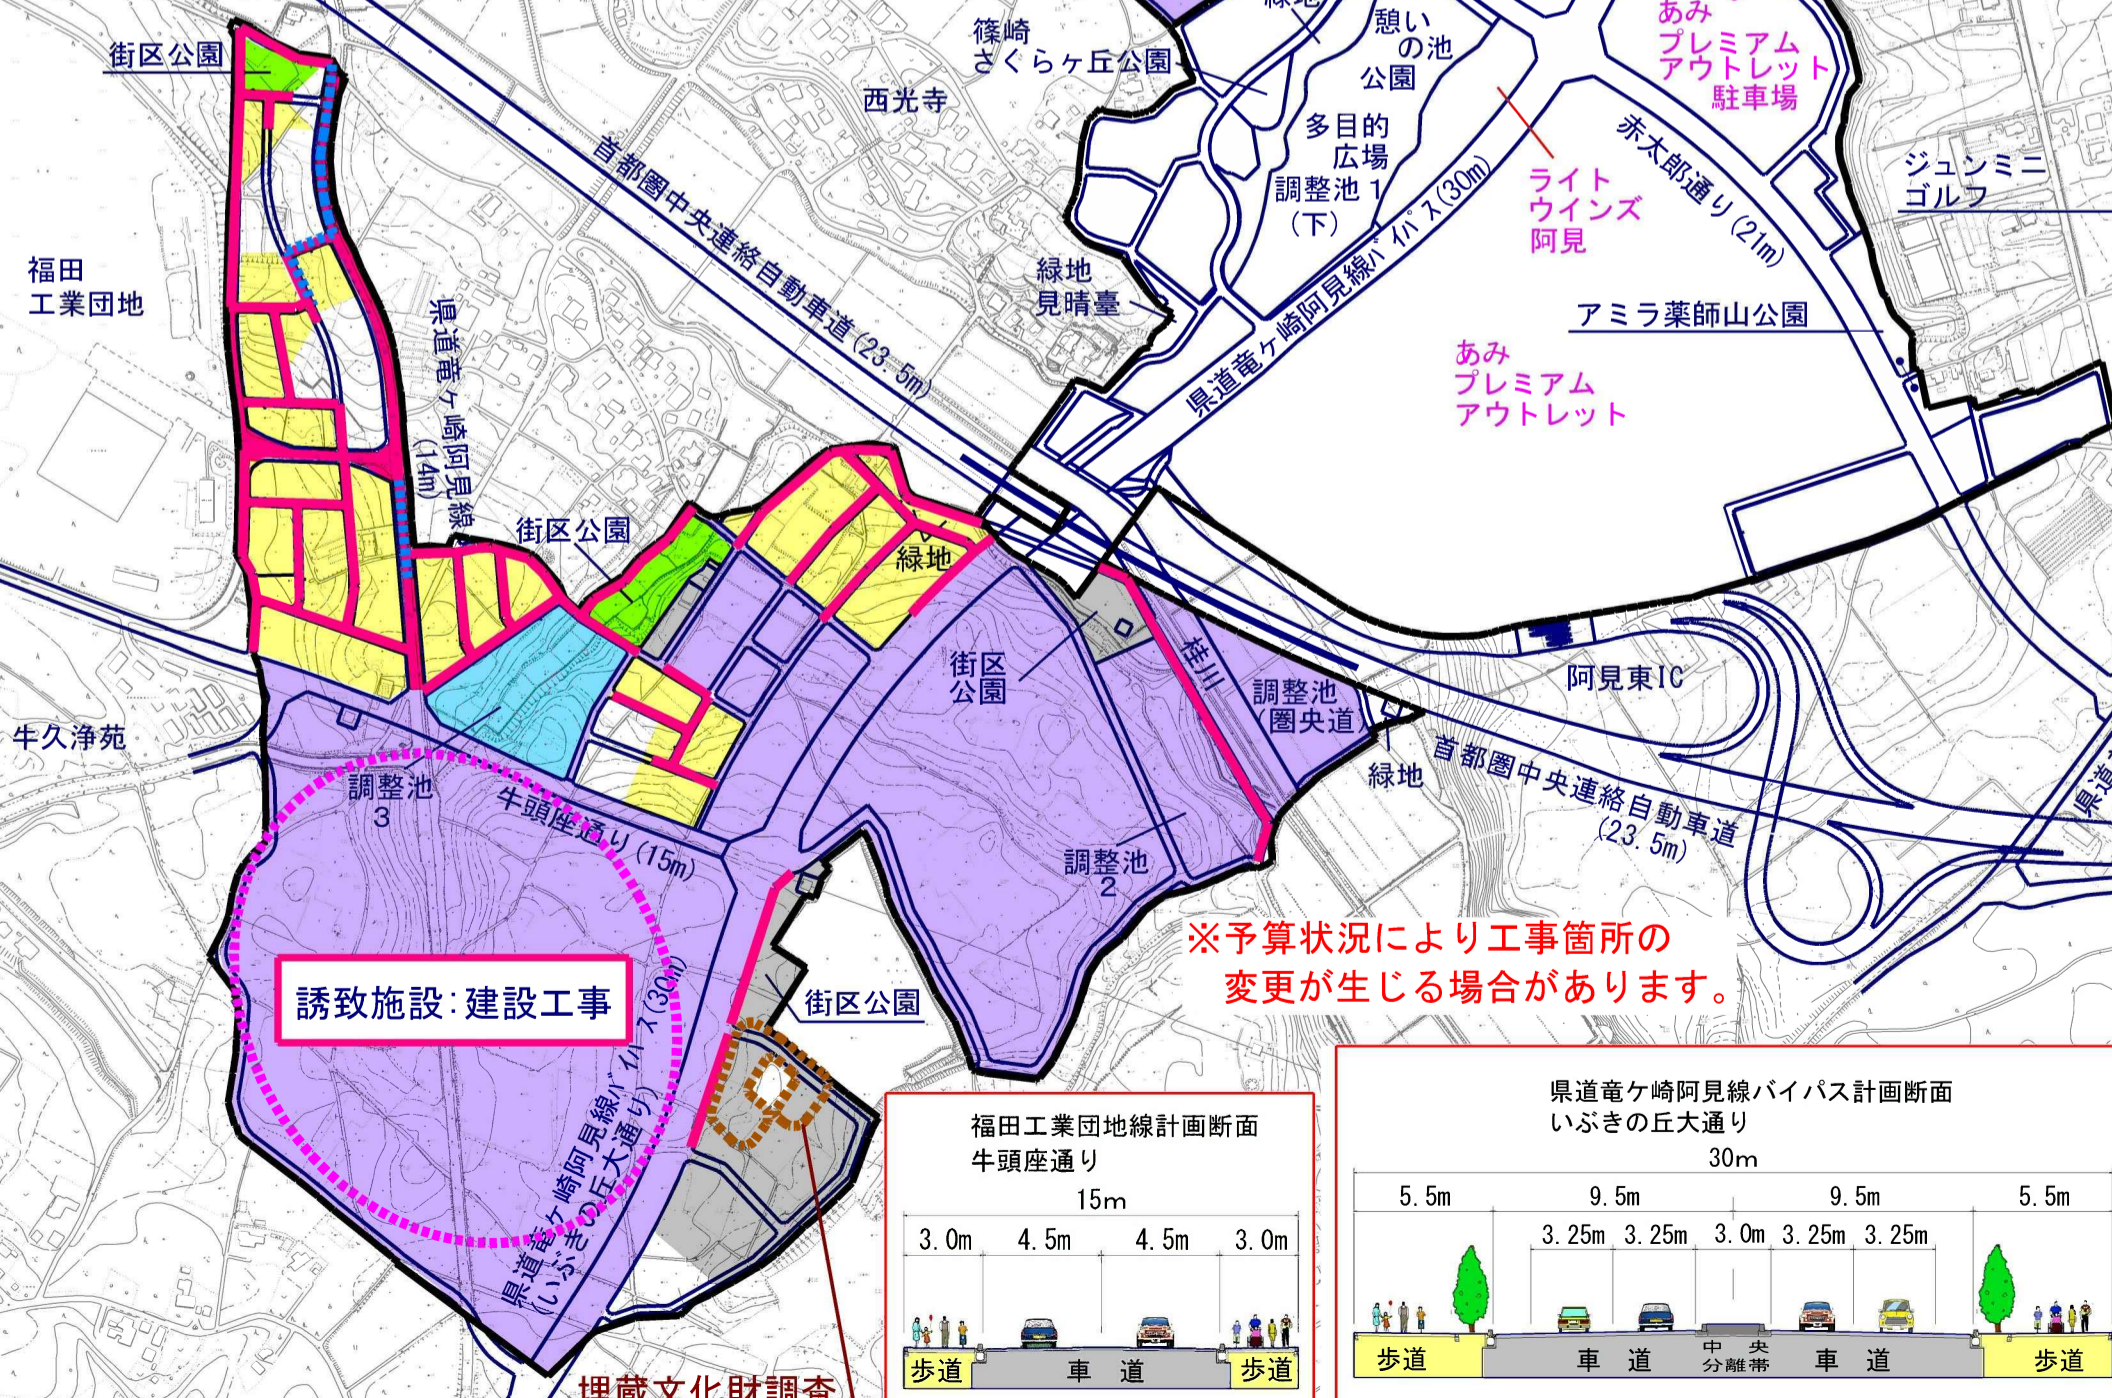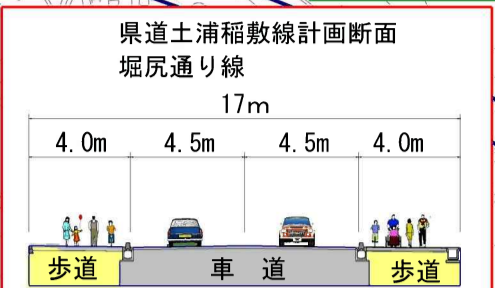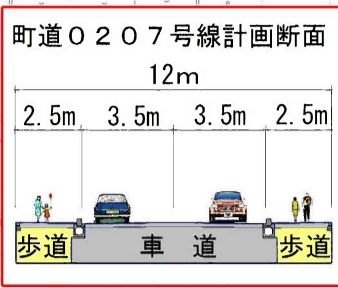

誘致施設: 建設工事

埋蔵文化財調査

※予算状況により工事箇所の変更が生じる場合があります。

