


事業内容	H30年度												備考
	4	5	6	7	8	9	10	11	12	1	2	3	
土地区画整理事業	・事業計画(第6回)変更 → 地元説明会(6月) → 縦覧等認可申請(国)(7月) → 告示(9月)												H30年9月下旬告示予定
	・町都市計画変更(用途地域・地区計画) → 説明会・案の縦覧・都市計画審議会等(10月)												H31年上半期中決定予定
	換地計画関連(仮換地指定) → 仮換地指定通知(随時) → ※『仮換地の引き渡し手続き』は宅地完成後に随時実施												
	審議会等の開催 ●審議会 ○協議会 ▲評価委員会												事業の進捗及び諮問案件等に応じて適宜開催
まちづくり関係	・まちづくり協議会(広報土地活用部会) ○まちづくり推進連絡協議会 ●広報・土地活用部会 ・地権者の会 ・共同利用B街区の会 事業PR活動(通年:『まちづくり企画展』, 各イベント等への参加・出展)												※事業PR活動は『まち協』『地会』との共催 ※『B街区の会』は工事進捗, 企業誘致の状況により適宜開催
	まちづくりニュース発行関連イベント等 まちづくりニュース発行(Vol.38~41) 4回/年 発行予定 地域・まちづくり企画, 関連イベント等の実施(随時)												※企画, イベントについて, まち協との共催を実施予定
宅地販売(県有地・保留地)	宅地販売, 企業誘致, 広報・販売PR活動等												
その他, 地域に関わる事項	●稲敷エリア広域バス本格運行(4月~) ●東工区 関彰商事ガソリンスタンドオープン予定												※阿見東部工業団地『アイリスオーヤマ』4月本格稼働

※赤字は地権者等が関連するもの

### 《平成30年度：開通街路・使用収益開始街区(予定)》

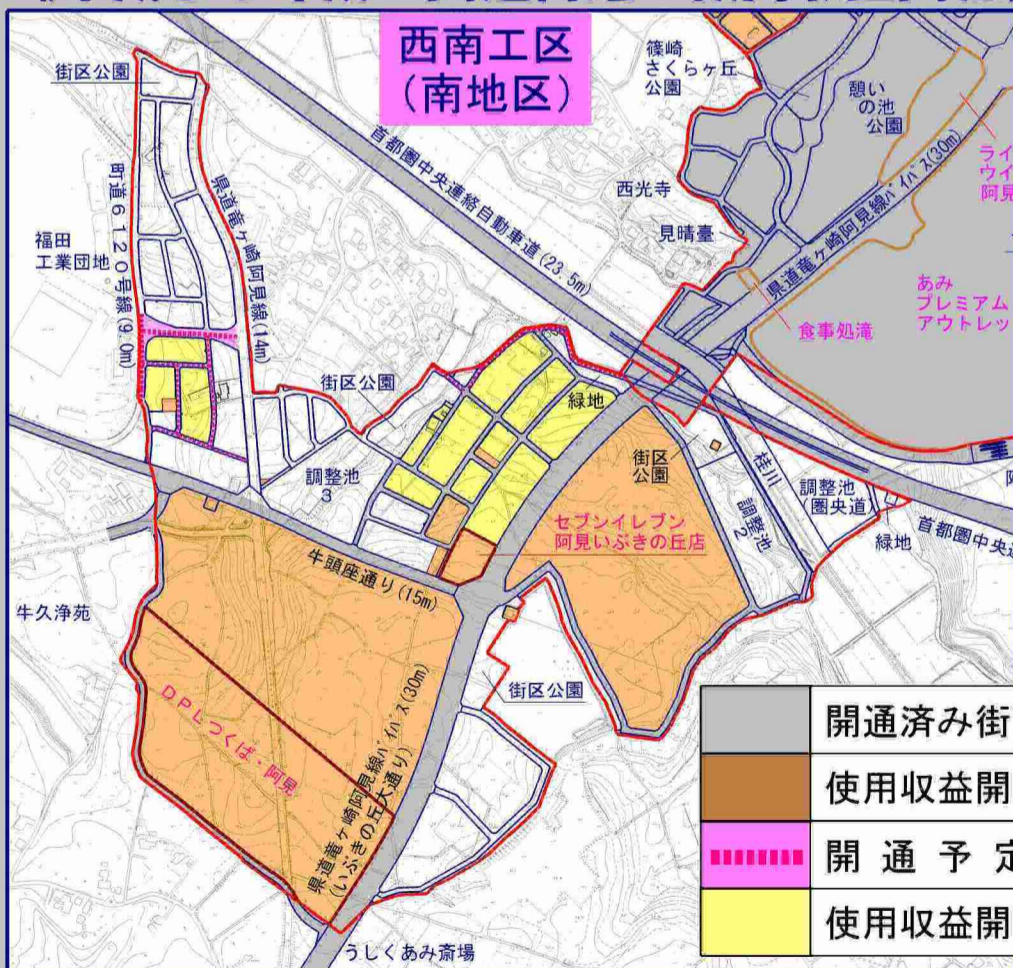

【まちづくりの最新情報を知りたい方は  
今すぐホームページ, Facebookへアクセス!!】

事業に関する最新情報, 土地に関する情報,  
イベント出展に関する情報などが掲載されています!  
また『まちニュー』バックナンバーもホームページからダウンロードできます!

いぶきの丘阿見東 茨城県 検索 **かち!** ⇒ 『阿見吉原土地区画整理事業』ホームページ

【阿見吉原のまちづくりに関するお問い合わせは...】

**茨城県電ヶ崎工事事務所**  
〒301-0007 茨城県龍ヶ崎市馴柴町35  
TEL: 0297-65-3411 (代表) FAX: 0297-65-1415

《事業について》 阿見吉原地区 区画整理課 TEL: 0297-65-1057 (直通)  
《工事について》 阿見吉原地区 工務課 TEL: 0297-65-1125 (直通)









いぶきの丘  
阿見東

# 進み行く阿見吉原地区

## 《平成30年度の工事計画》

	造成・宅地整備工事等
	道路築造工事等 ※歩道整備及び供給処理施設工事含
	調整池築造工事
	公園整備工事
	一次造成工事完了 道路工事一部施工済
	過年度工事(完成)

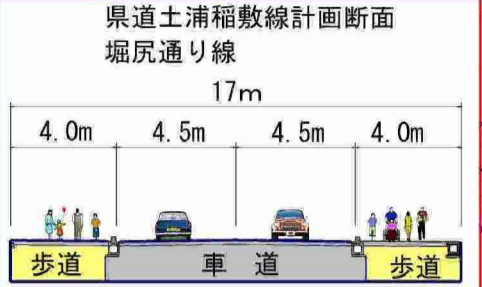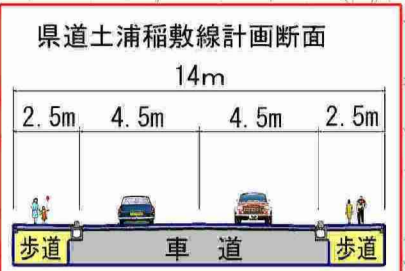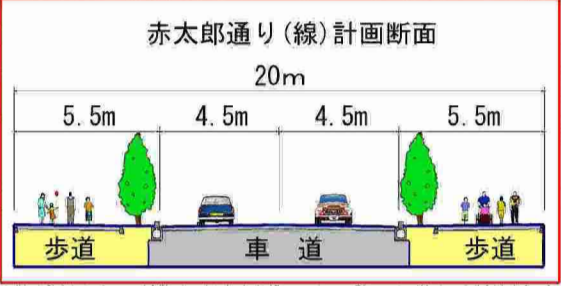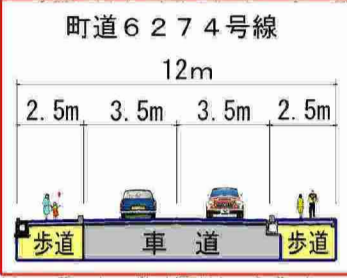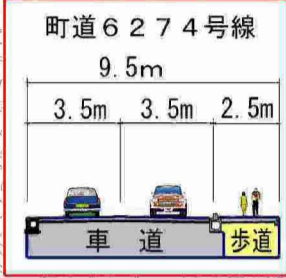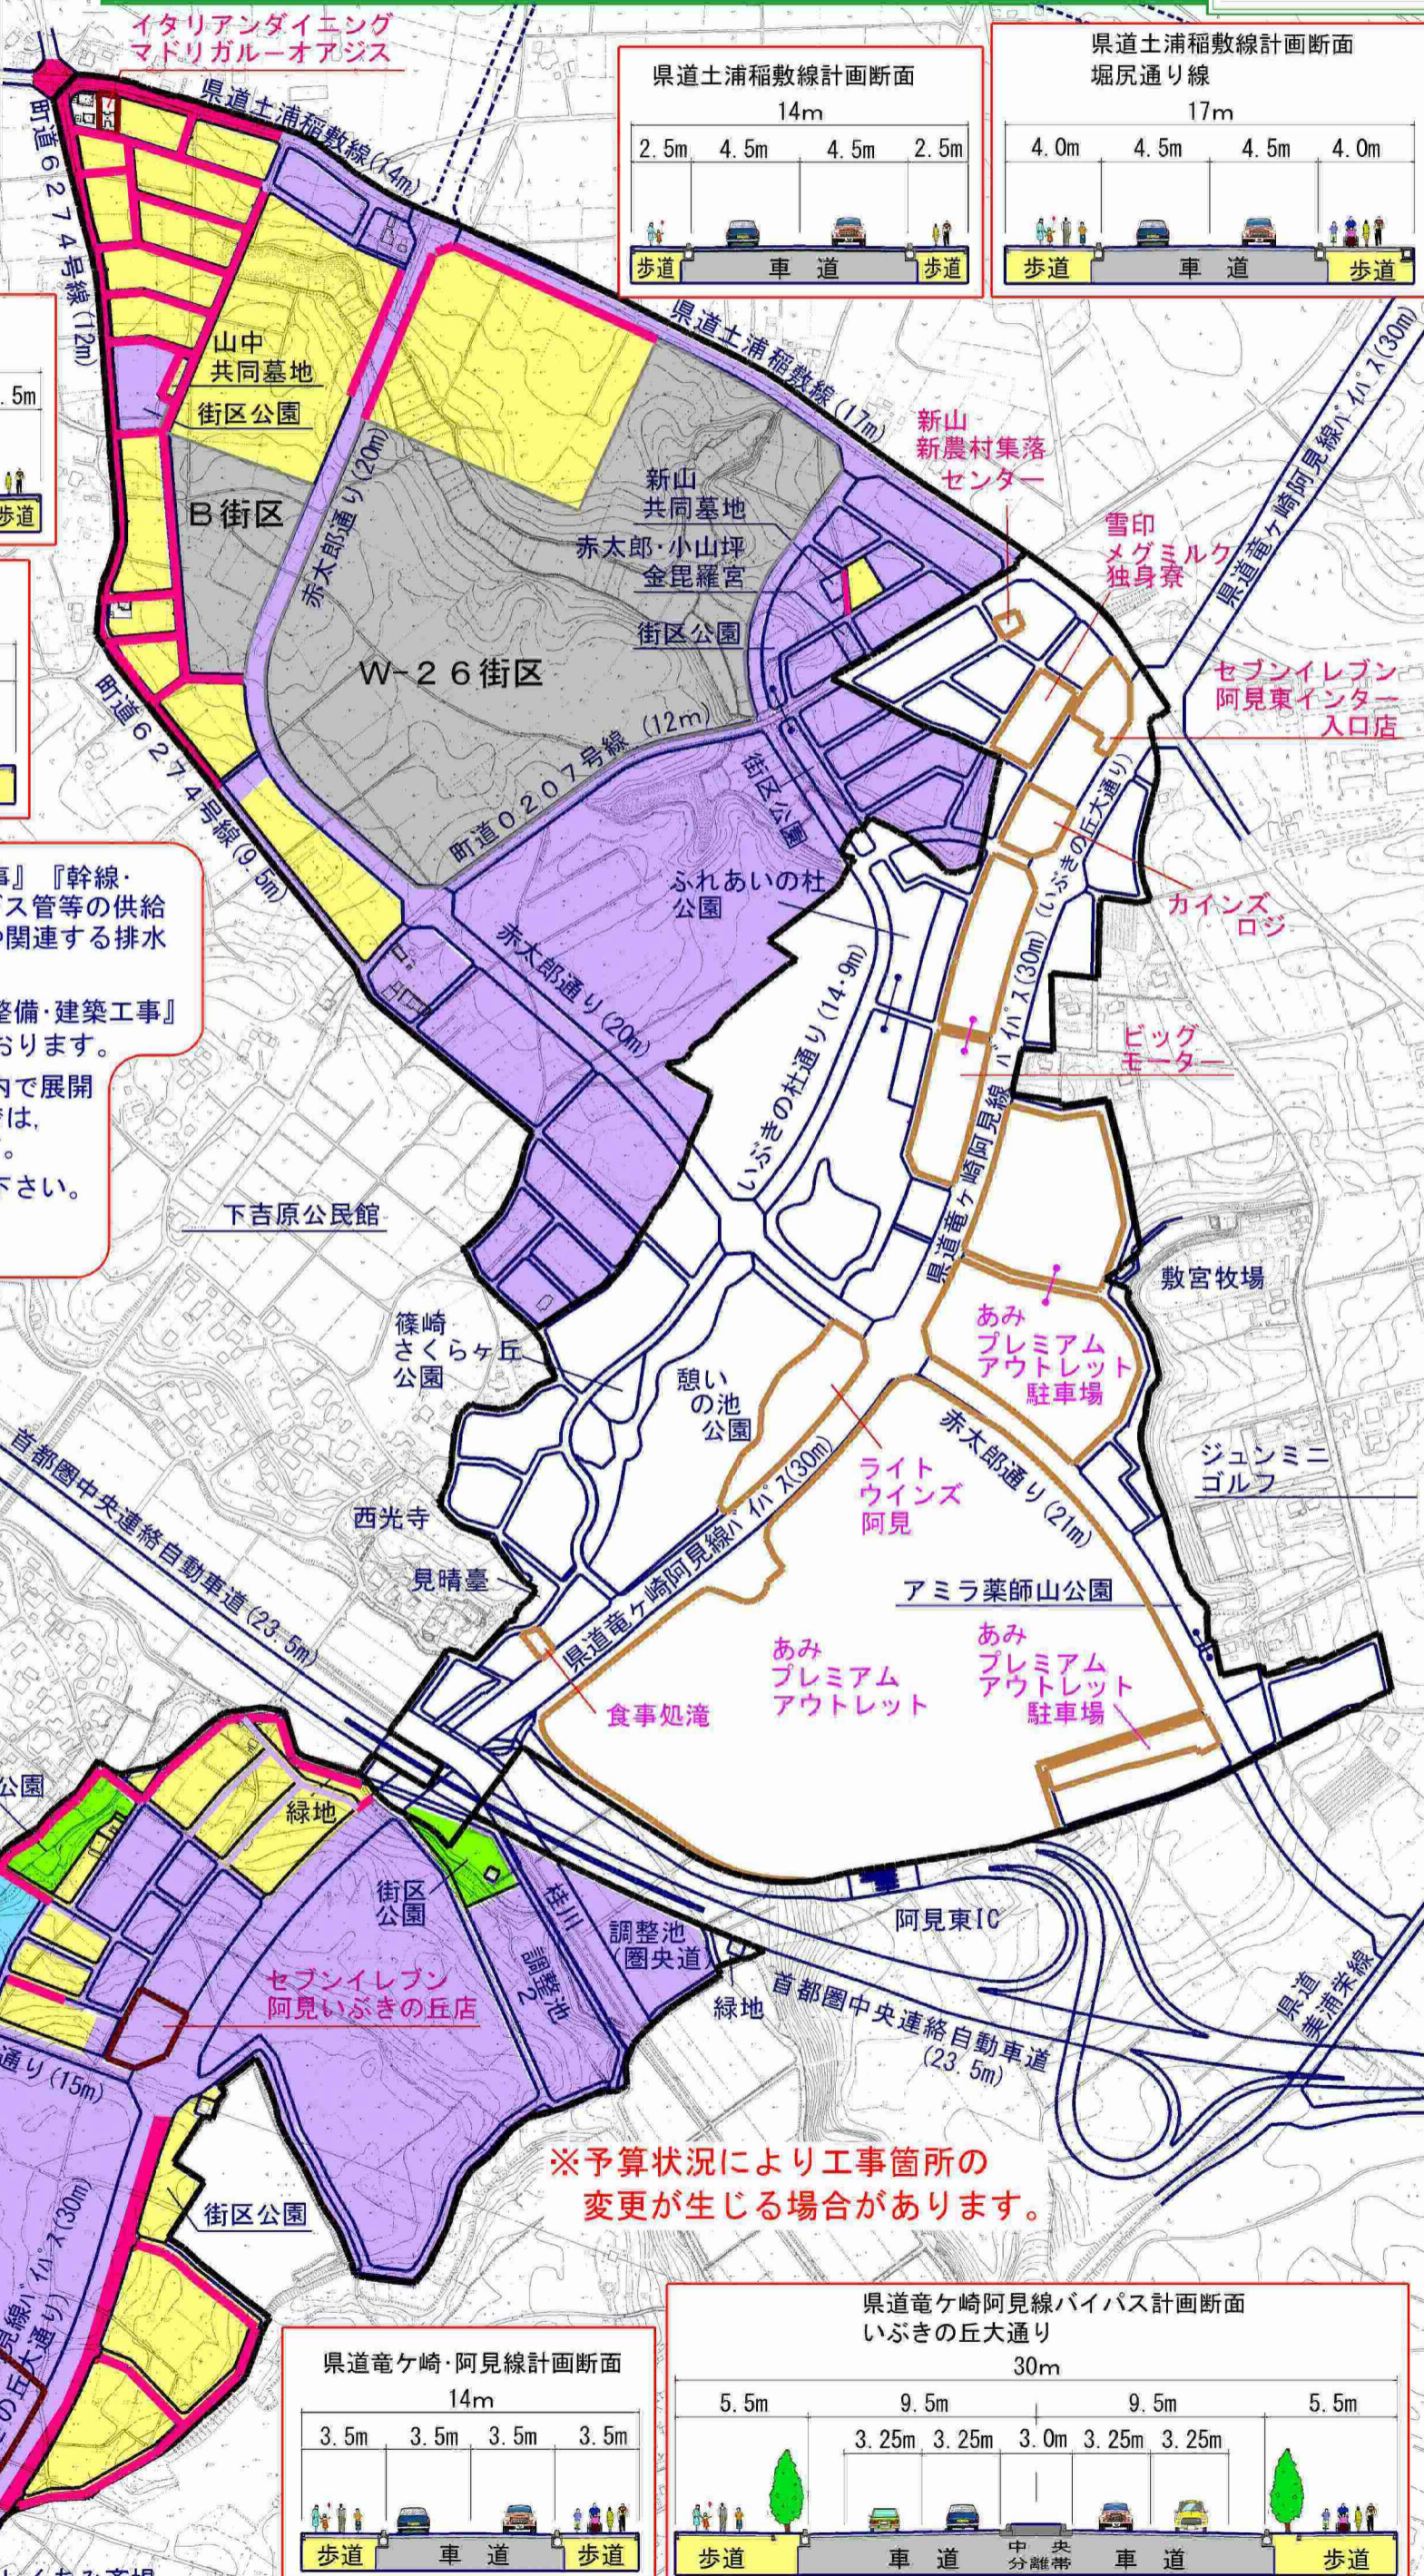

現在、西南工区においては『造成工事』『幹線・区画道路の築造工事』『上・下水道、ガス管等の供給処理施設の敷設工事』及び『調整池や関連する排水施設工事』等を進めております。

その他、民間事業者による『住宅地整備・建築工事』や『誘致施設・建設工事』も行われております。

図の様に、たくさんの工事が事業地内で展開されていることから、一部の県・町道では、通行制限を行っている箇所もあります。

ご通行の際には、充分にお気を付け下さい。みなさまのご理解とご協力のほど、よろしくお願いいたします。

※予算状況により工事箇所の変更が生じる場合があります。

